
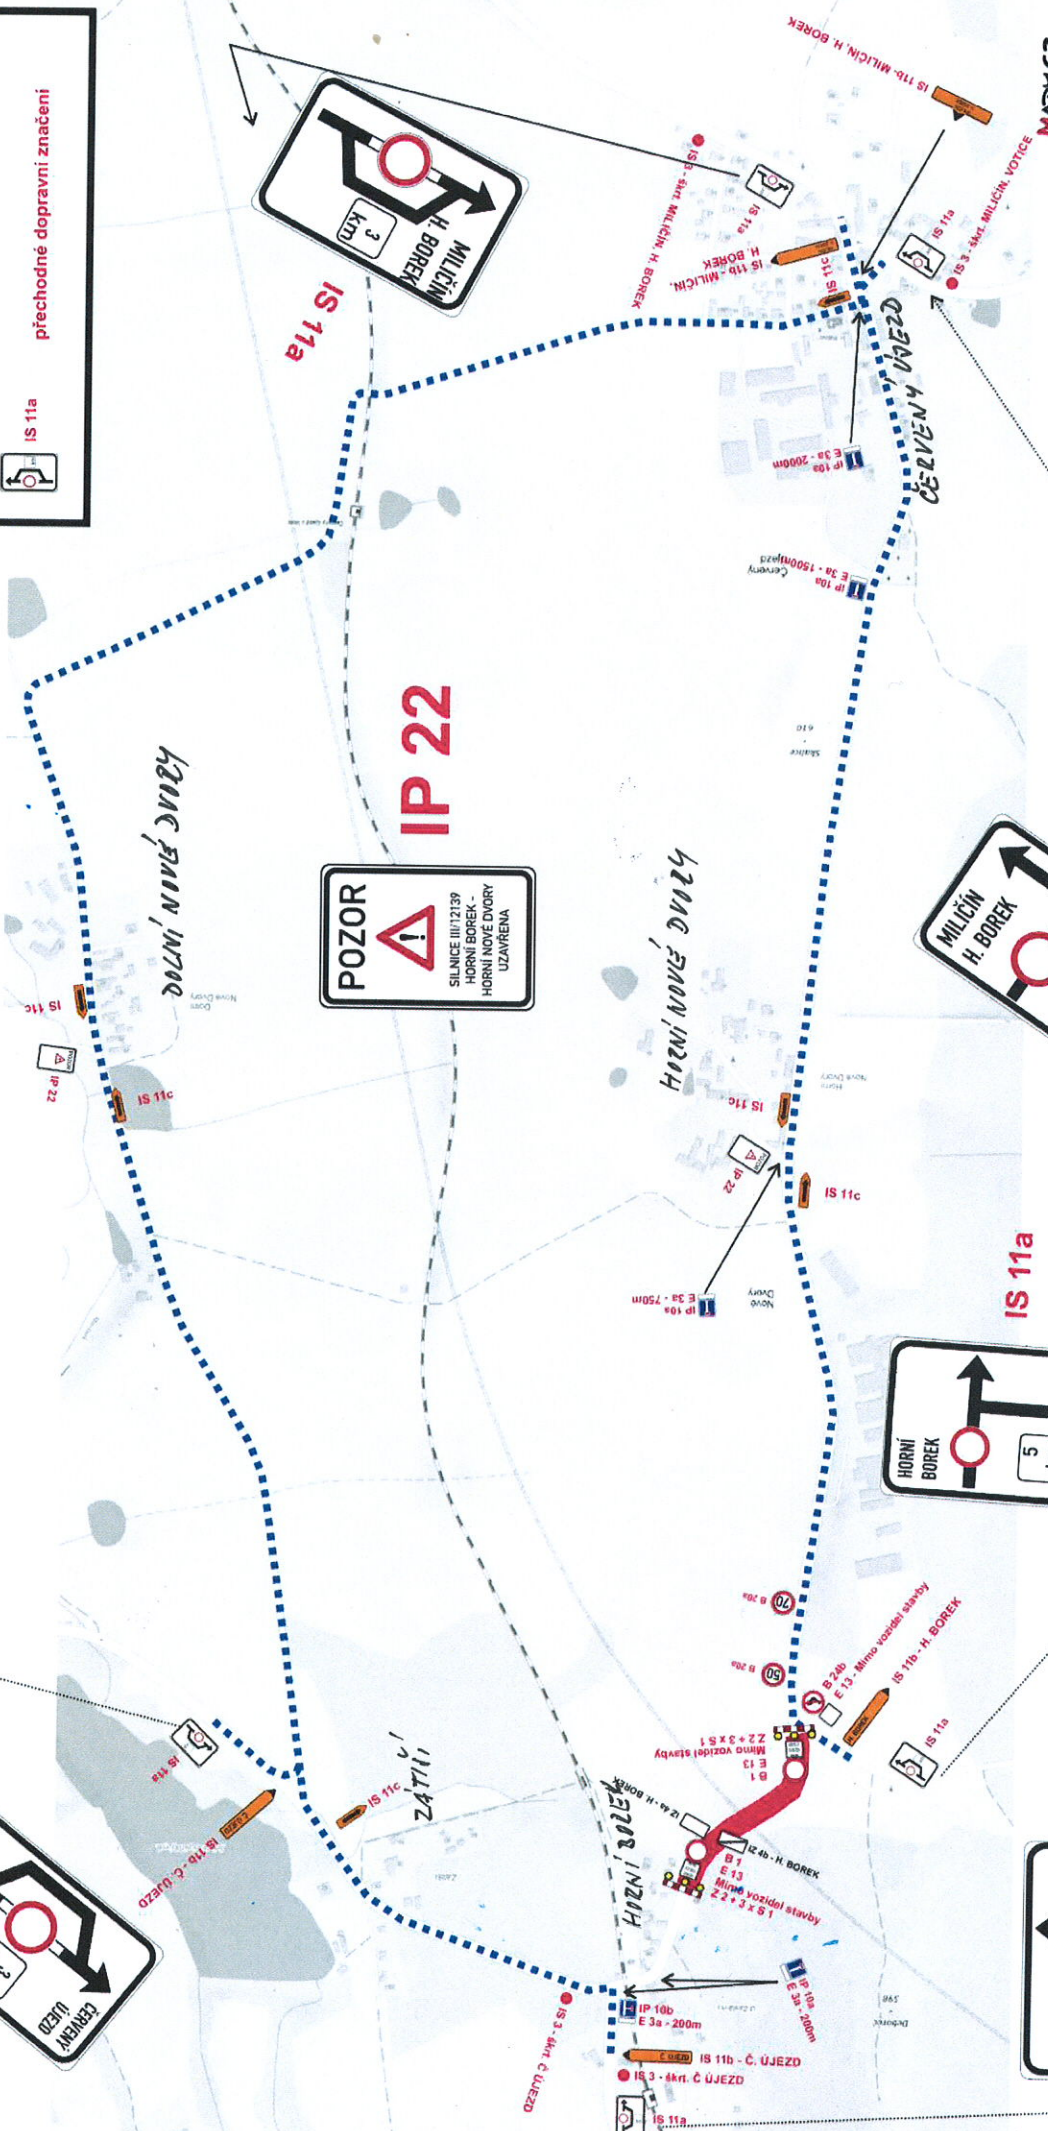
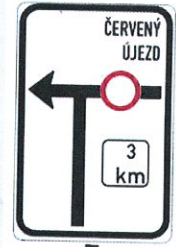
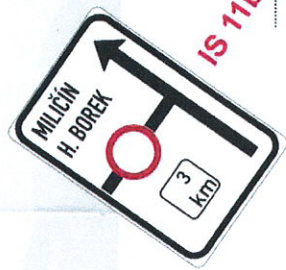
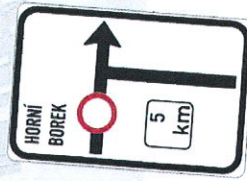


DIO - silnice III/12139 - H. Borek - Horní Nové Dvory - přeložka vodovodu

Legenda:

- objezdná trasa do 3,5t
- pracovní místo
- IS 11a
- přechodné dopravní značení

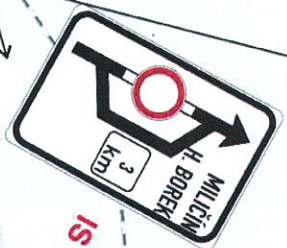

Zhotovitel projektové dokumentace

HPN projekt s.r.o.
 Opatovická 153
 394 12 Opatov

tel: 720 669 496
 603 620 308
 e-mail: info@hpnprojekt.cz

www.hpnprojekt.cz

Objednatel: OHL ZS a.s.
 Vyracoval: Pavel Nečadář
 Zodp. projektant: Pavel Nečadář
 Datum: 08/2018
 Stupeň: RUS

**DIO SILNICE III/12139
 H. BOREK - HORNÍ NOVÉ DVORY
 PŘELOŽKA VODOVODU**
 akce: MODERNIZACE TRATI SUDOMĚŘICE-VOTICE
 Příloha č. 1: Přechodné dopravní značení

Opřítelha k č.j. 32920/2018/10-12

44. únor 2018

MĚSTSKÝ ÚŘAD VOTICE
 Odbor správních činností a dopravy

č. 112