žst P.Vršovice seř.vjezd + čekací kol.

Ev.č.104
TUDU 0892 05
SŘ příloha č.2

Platí od : 18.2.2019

Správa železniční dopravní cesty, státní organizace
Oblastní ředitelství Praha
Partyzánská 24, 170 00 Praha 7
(G) Zastoupení plic. [illegible]
(2019)
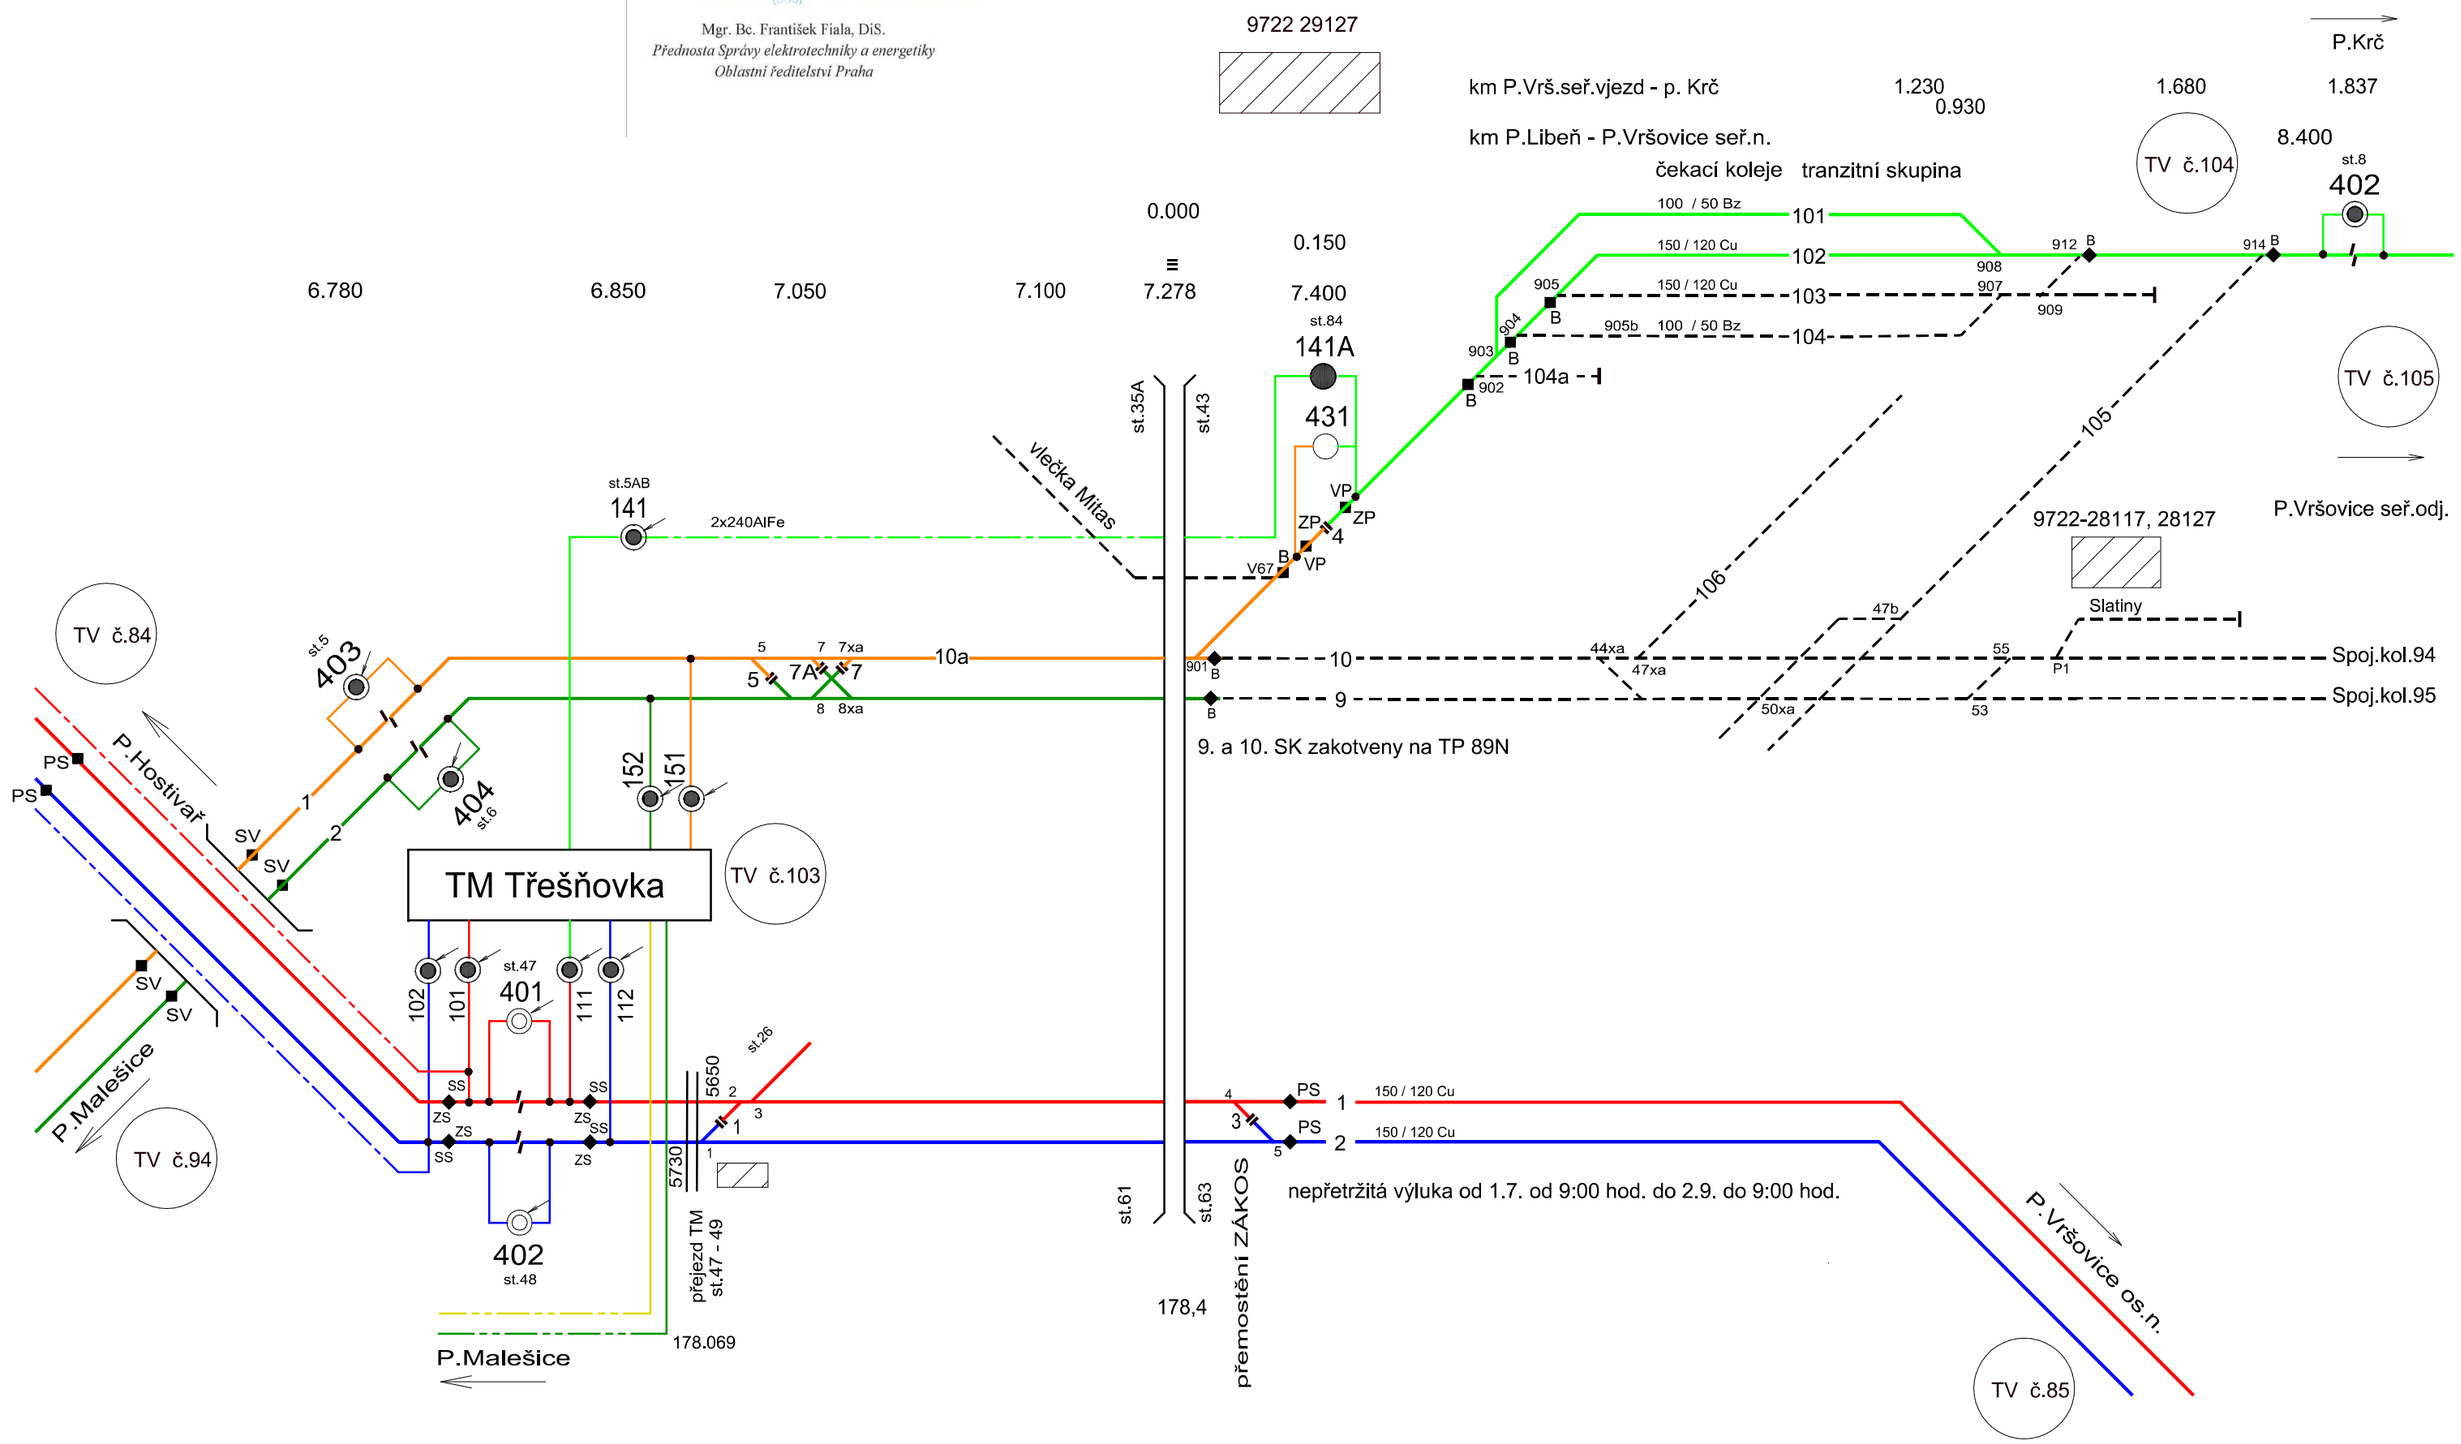
Mgr. Bc. František Fiala, DiS.
Přednosta Správy elektrotechniky a energetiky
Oblastní ředitelství Praha