

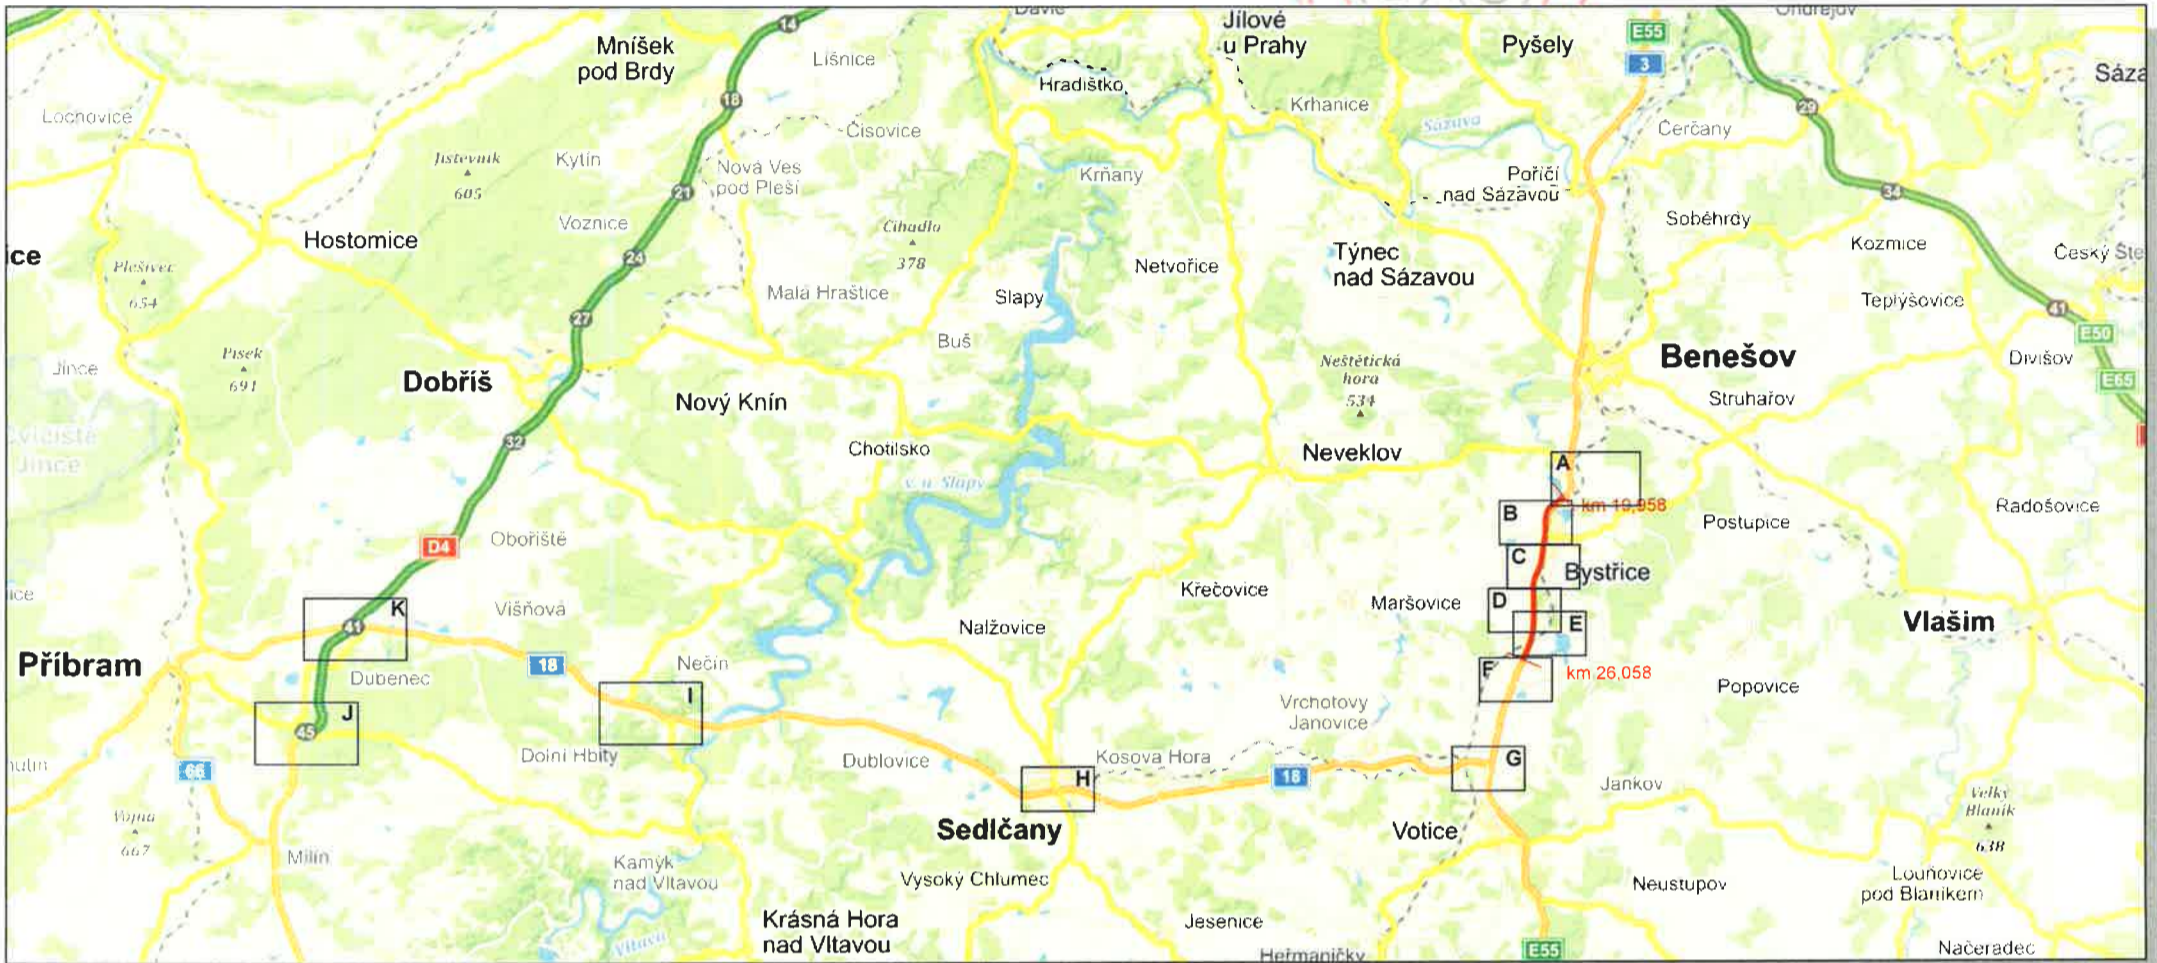


# I/3 Bystřice - Tožice oprava komunikace a odvodnění


# PROJEKT dopravně inženýrského opatření (DIO)

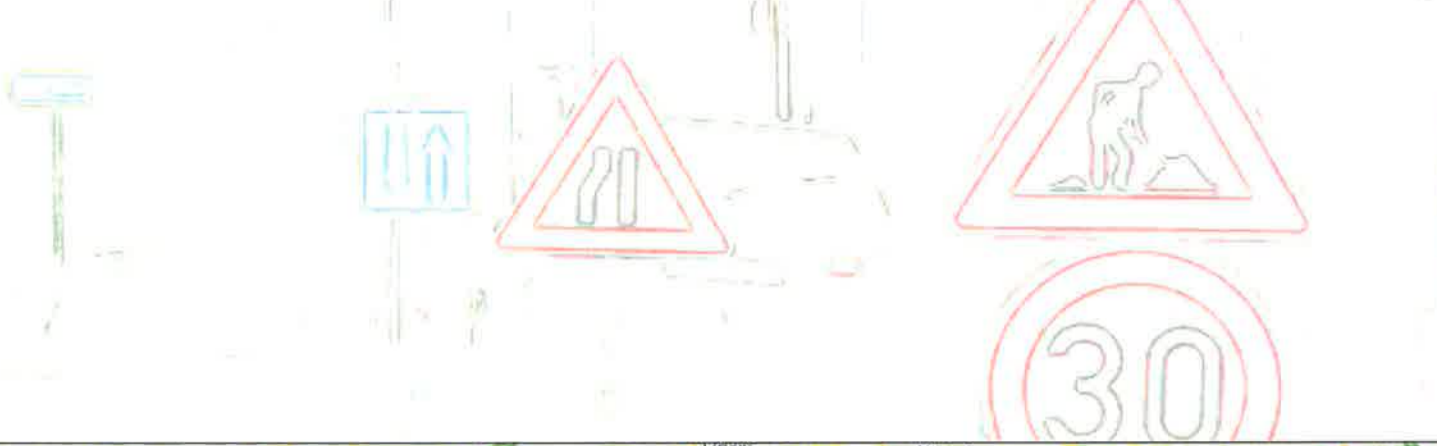


Etapa 1. - režim dopravního uspořádání

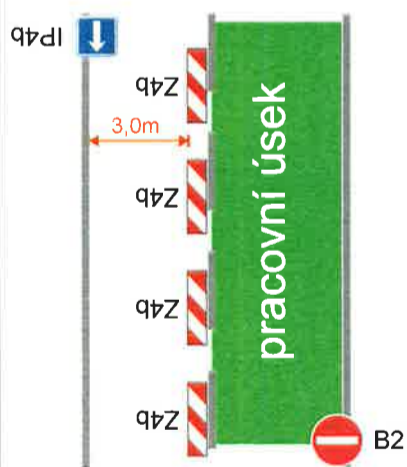


Etapa 2. - režim dopravního uspořádání

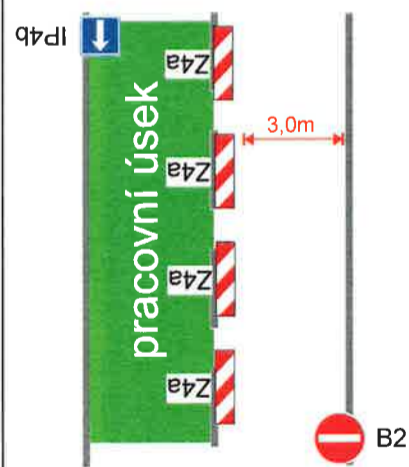

Etapa 3. - režim dopravního uspořádání

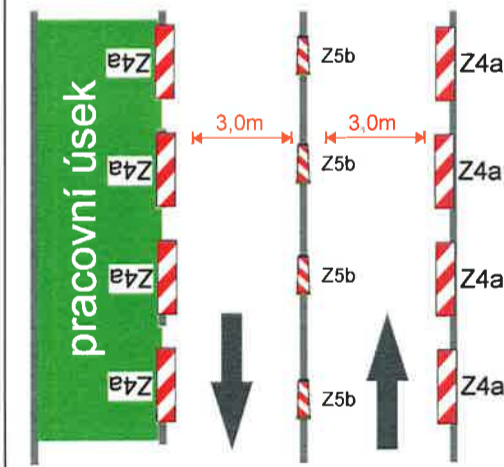

Etapa 4. - režim dopravního uspořádání

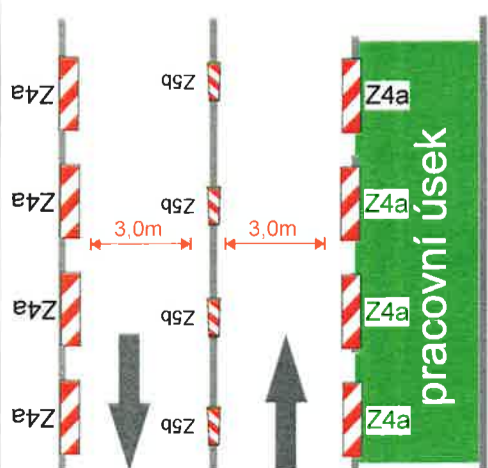

Při umístění dopravního značení musí být dodrženy podmínky dané v TP66 - OZNAČENÍ PRACOVNÍCH MÍST NA POZEMNÍCH KOMUNIKACÍCH III.VYDÁNÍ, zák.č.361/2001 Sb. v platném znění a zák.č. 13/1997 Sb. v platném znění.

Zodpovědná osoba Tomáš Blezina	Vypracoval Milan Chlup	Kreslil Milan Chlup	<b>SEDOZ</b> DOPRAVNÍ ZNAČENÍ
Objednatel EUROVIA CS, a.s.			
Akce I/3 Bystřice - Tožice oprava komunikace a odvodnění			Formát: A3
Obsah Návrh DIO - přehledová situace			Měřítko
			Datum 02/2019
			Účel PSP
			Číslo výkresu
			Paré č.

# ETAPA 1.- 2.

DĚLKA PRACOVNÍHO ÚSEKU 6100m

směr NEVEKLOV

DOLOPLAZY

MLÝNY  
Soudny 397  
Skůla 423  
Dlouhá Lhota

ZAHOŘANY  
Wankov 406

Zálesí 2 díl 401

Hůrka  
Vrtichov 437


BOŽKOVICE  
Rudoltice 471

Slavkov 482

TOŽICE


Zahradnice

Slavkov

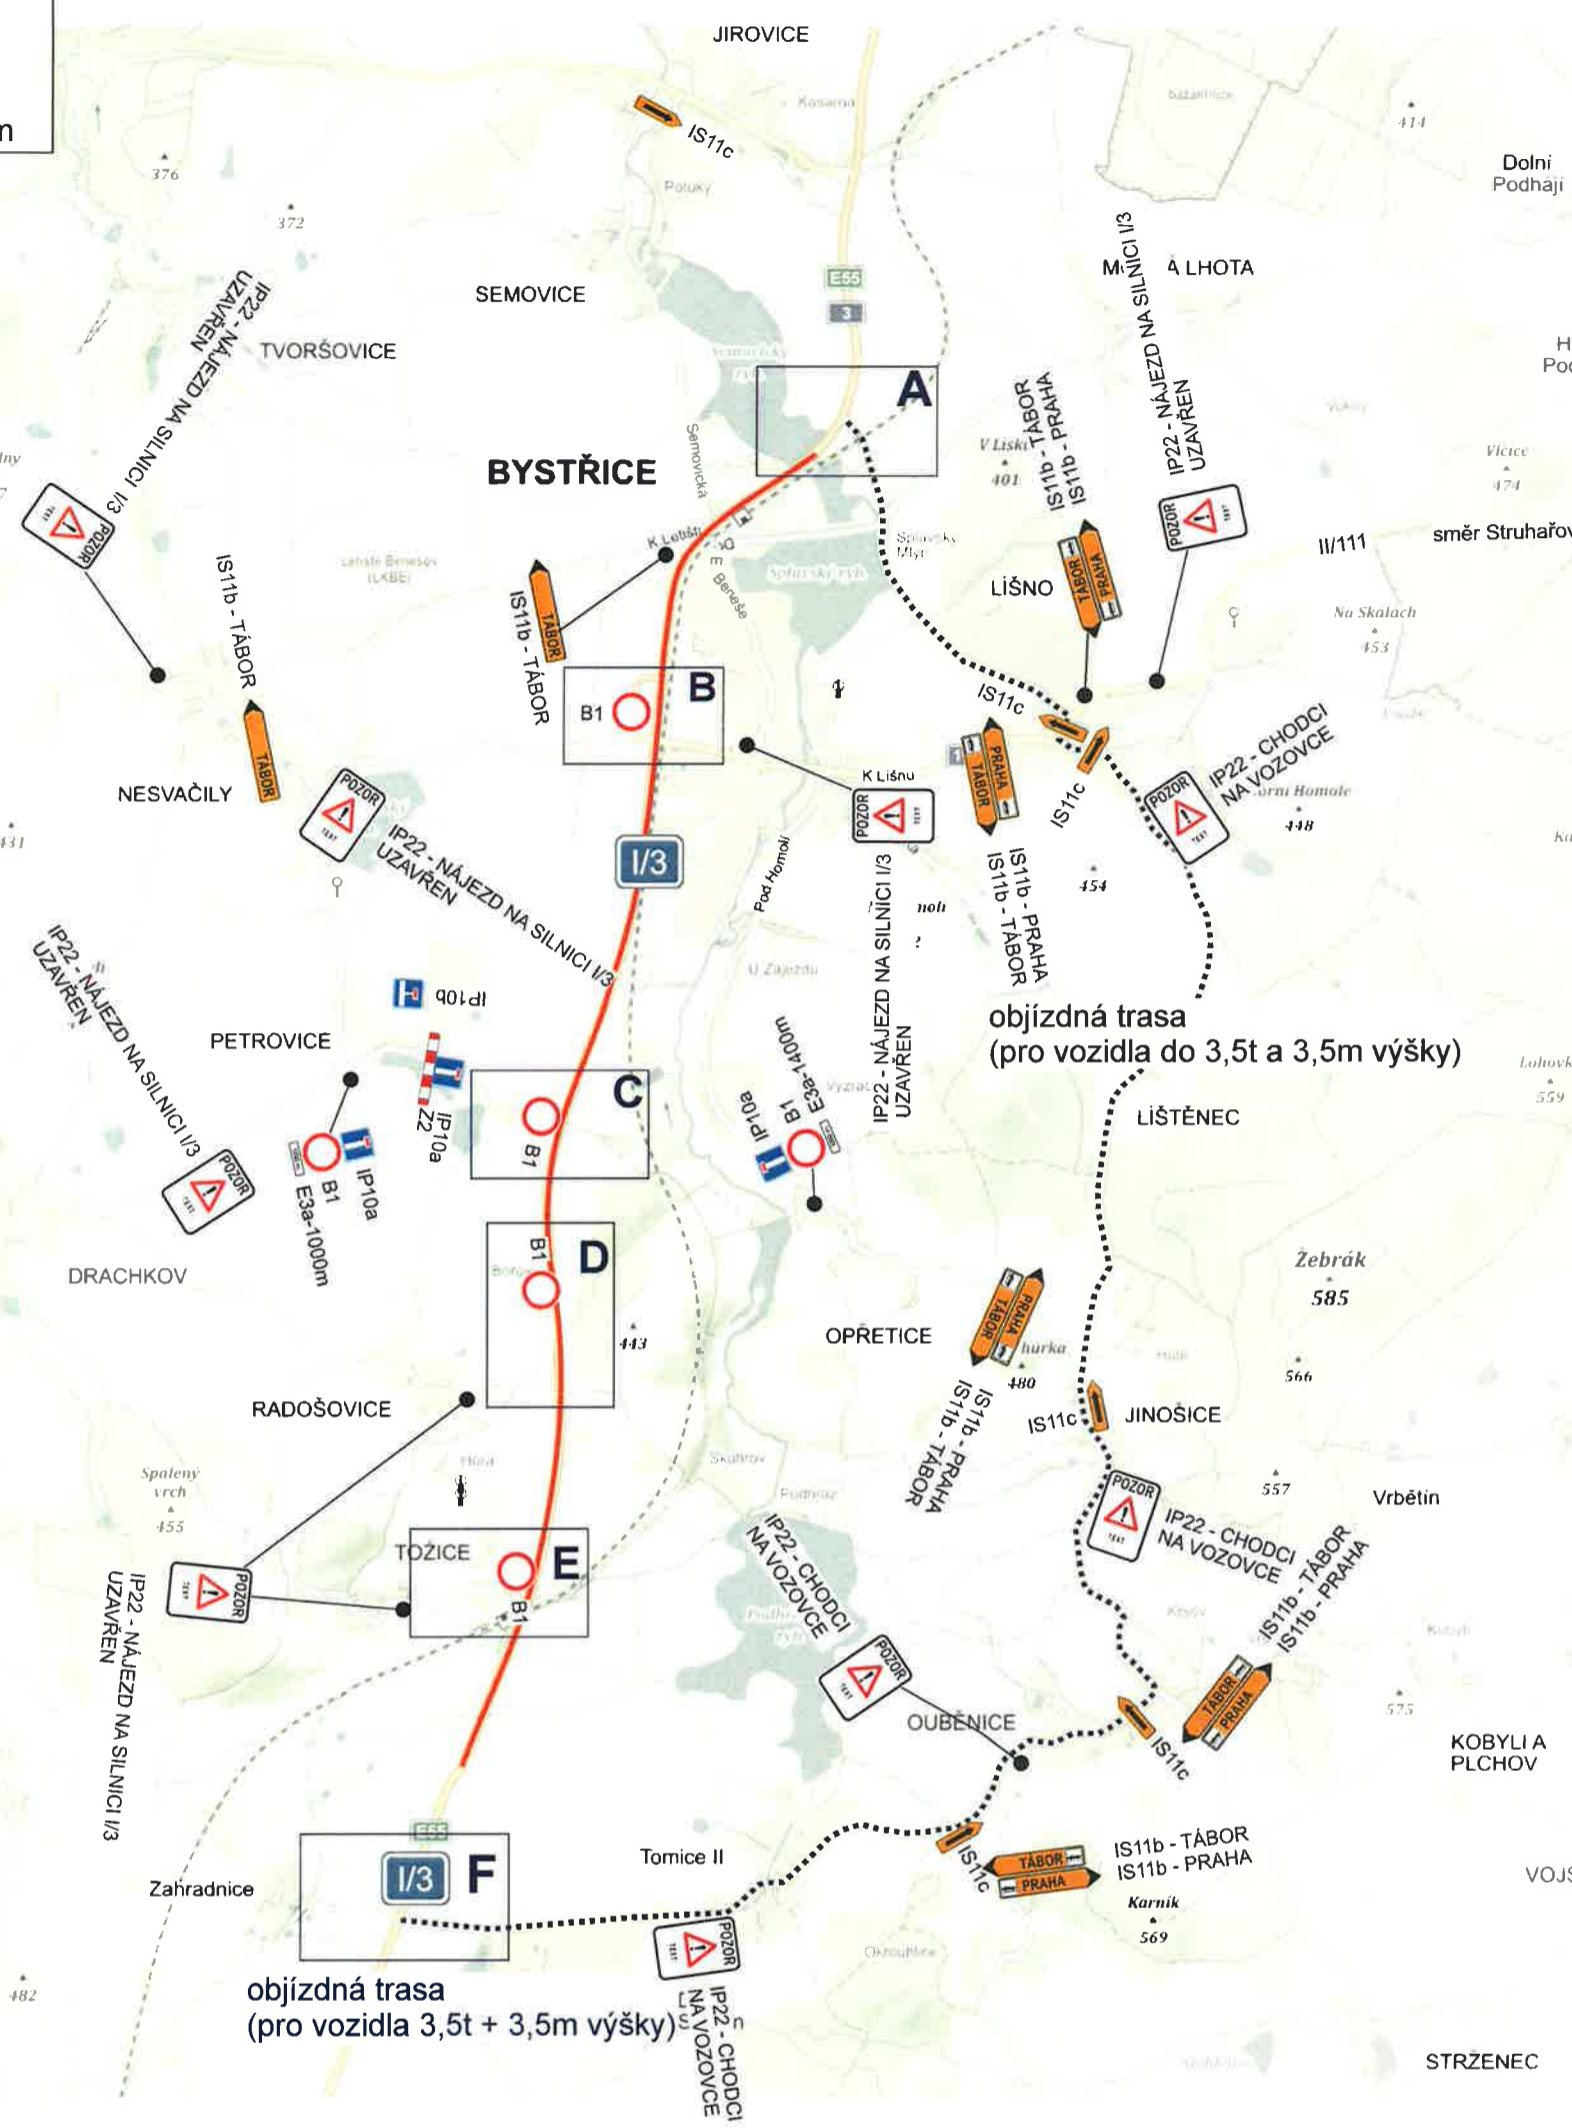

Zodpovědná osoba: Tomáš Březina	Vypracoval: Milan Chlup	Kreslil: Milan Chlup	<b>SEDOZ</b> DOPRAVNÍ ZNAČENÍ
Objednatel EUROVIA CS, a.s.			
Akce I/3 Bystřice - Tožice oprava komunikace a odvodnění			Formát: A3
Obsah Návrh DIO - ETAPA 1.a 2. - CELKOVÁ SITUACE			Měřítka: Datum: 02/2019 Účel: PSP
			Číslo výkresu Paré č.


# detail A etapa 1.

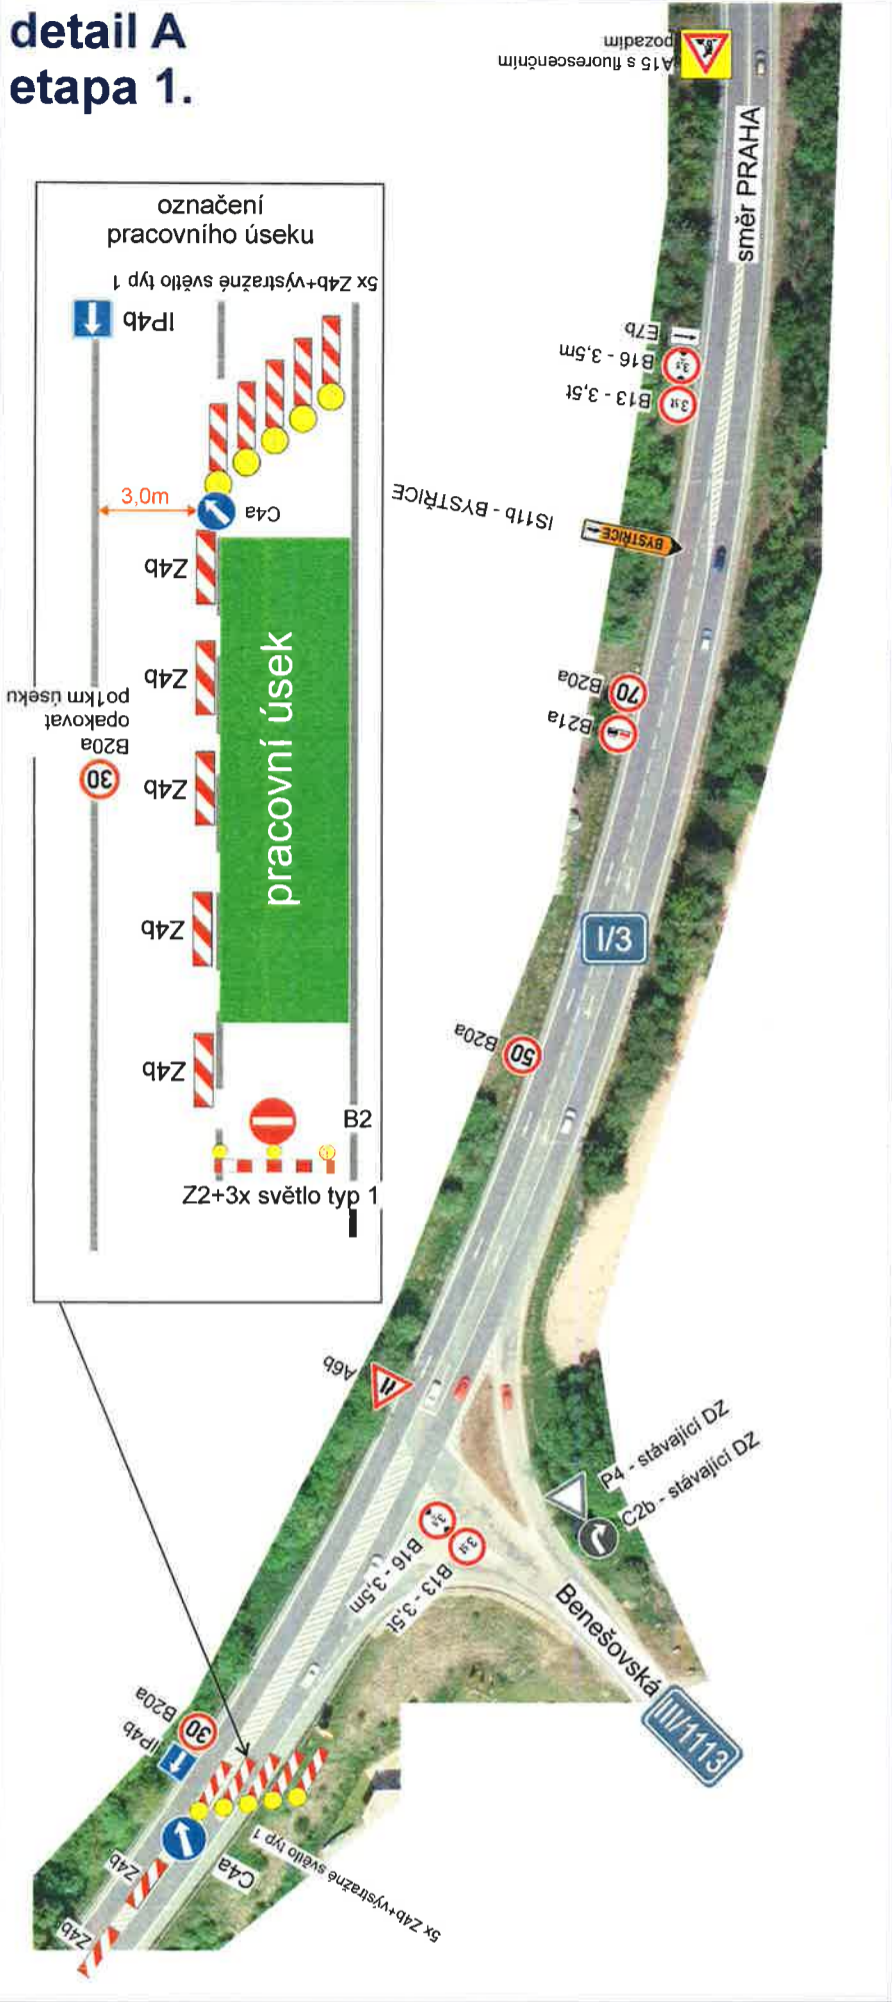

# detail B etapa 1.




# Etapa 2. - režim dopravního uspořádání

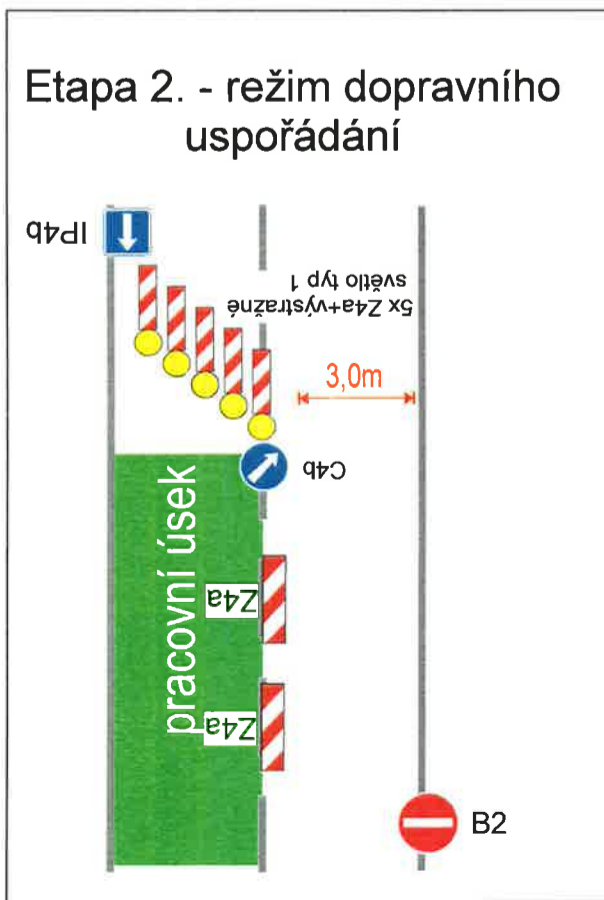


Zodpovědná osoba: Tomáš Březina	Vypracoval: Milan Chlup	Kreslil: Milan Chlup	 DOPRAVNÍ ZNAČENÍ
Objednatel EUROVIA CS, a.s.			
Akce: I/3 Bystrice - Tošice oprava komunikace a odvodnění			Formát: A3
Obrah: Návrh DIO - ETAPA 1.a 2. - DETAIL A+B			Mřítko: Datum: 02/2019
			Účel: PSP
			Číslo výkresu:
			Paré č.:


# detail C etapa 1.

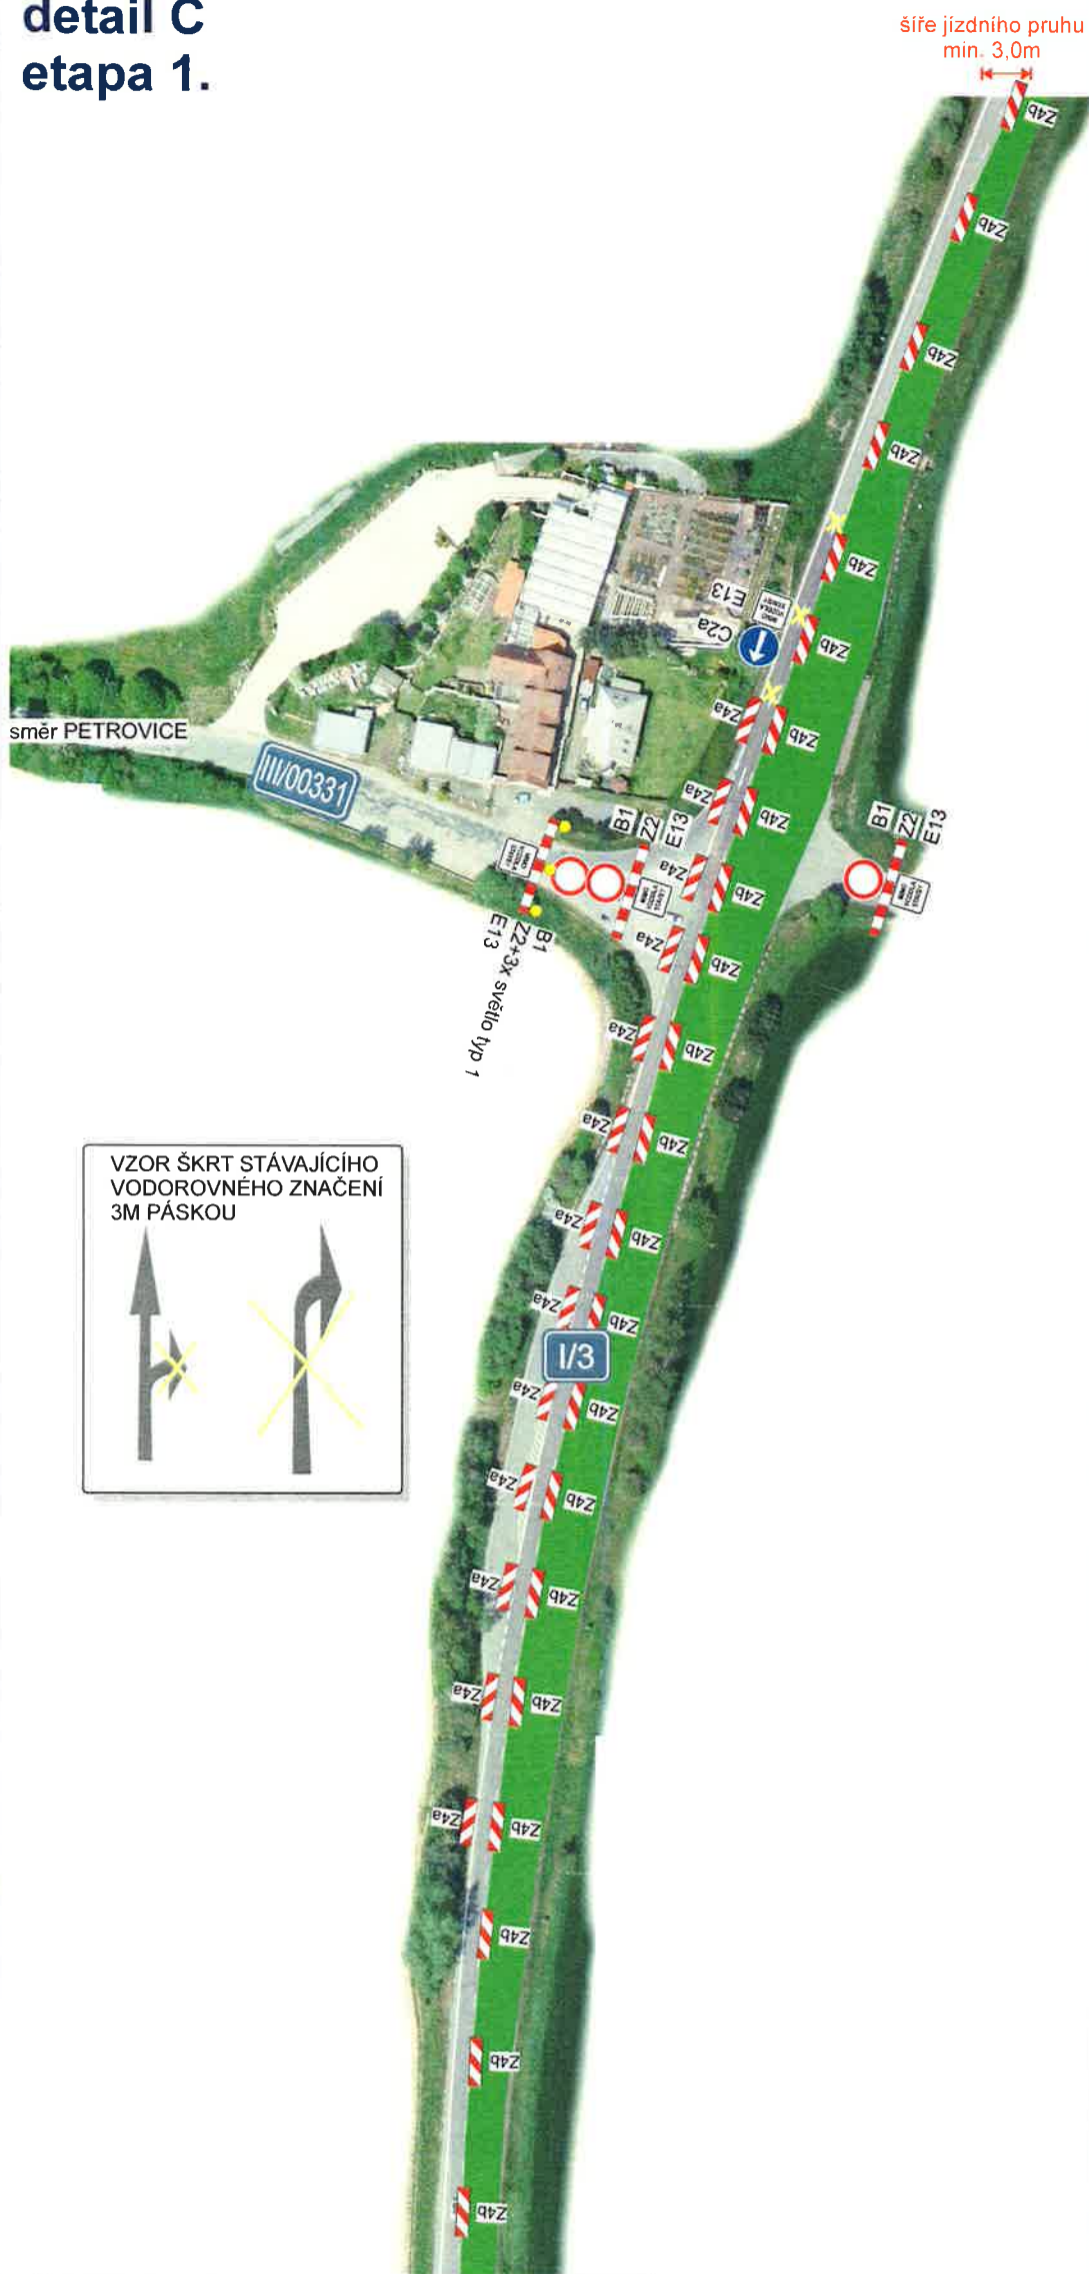


# detail D etapa 1.

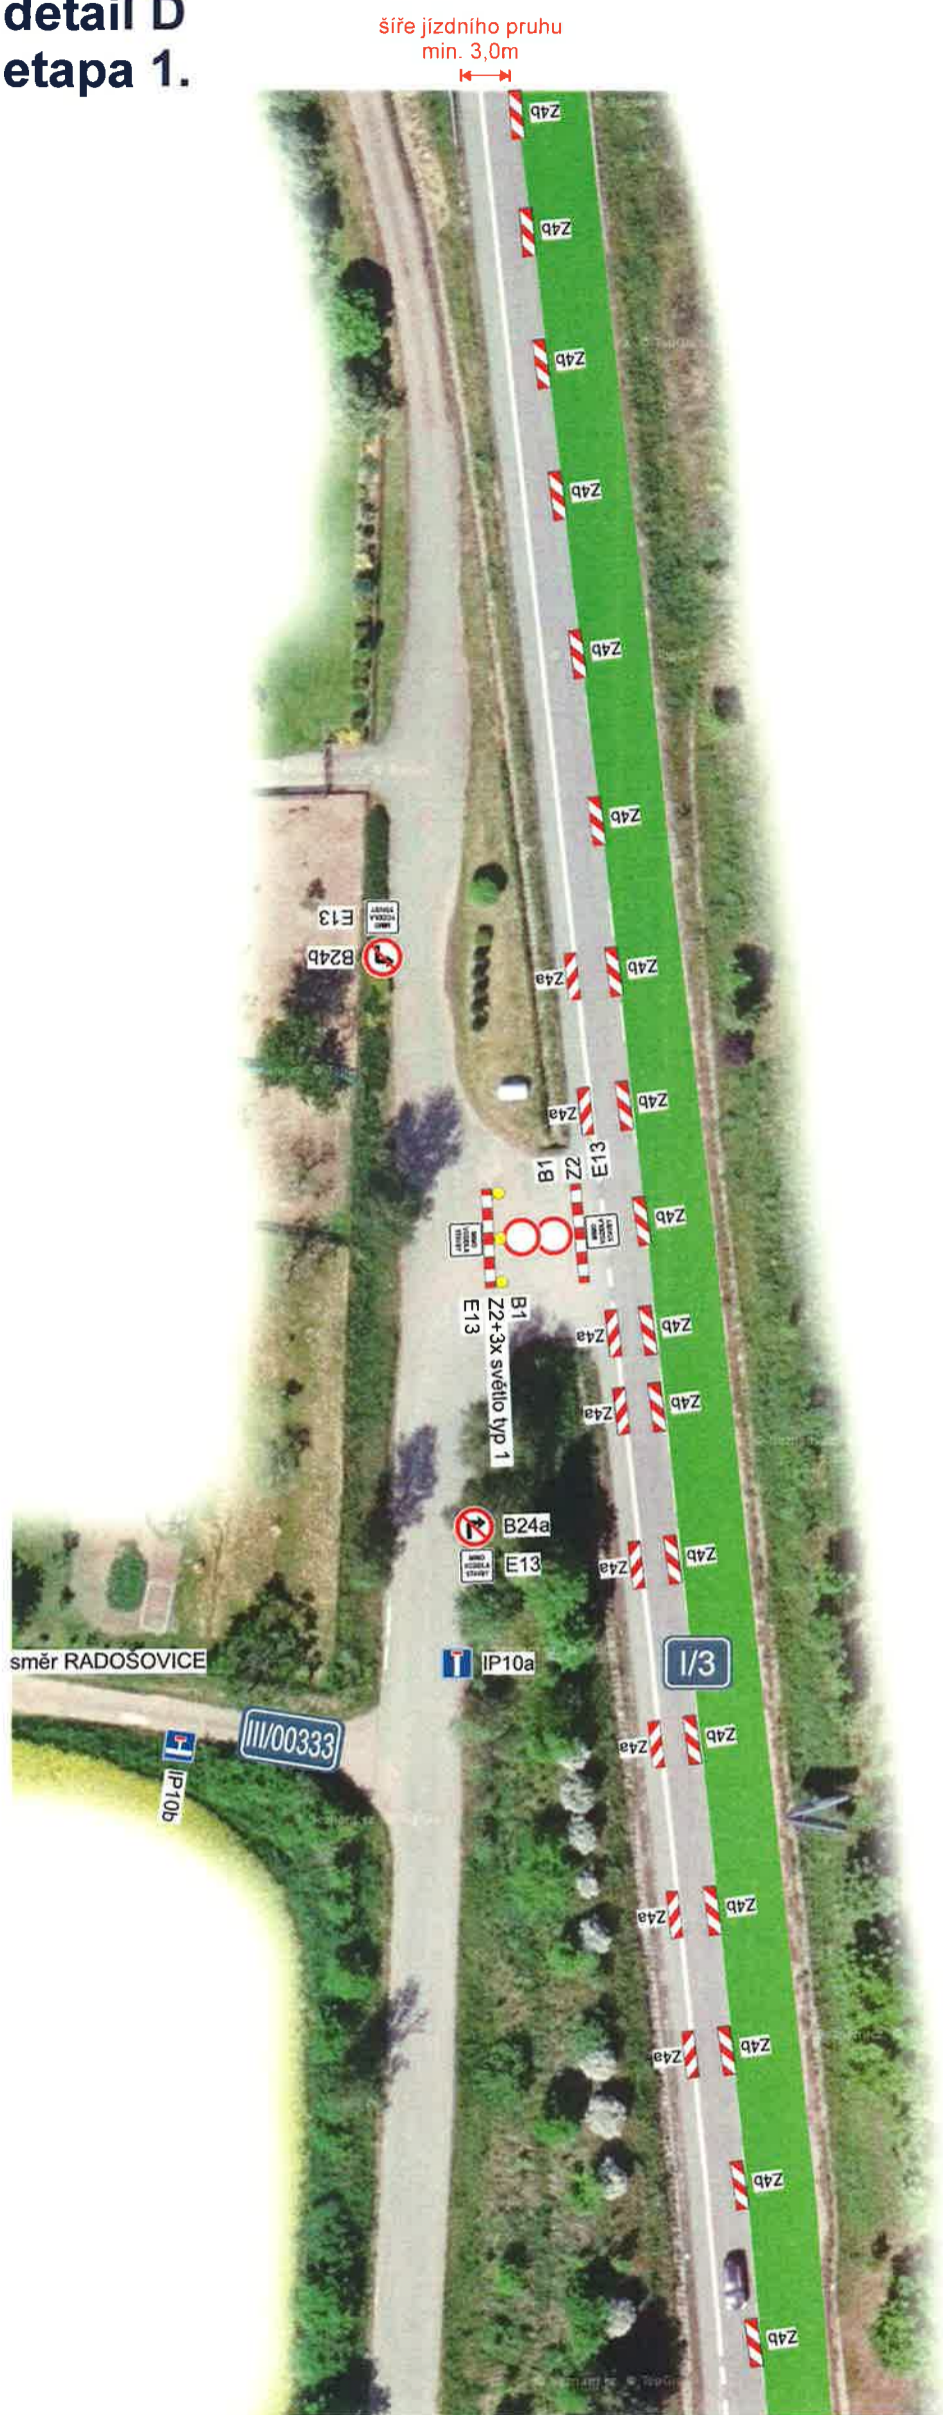

VZOR ŠKRT STÁVAJÍCÍHO VODOROVNÉHO ZNAČENÍ 3M PÁSKOU

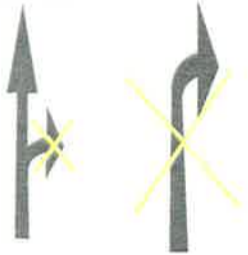

## Etapa 2. - režim dopravního uspořádání

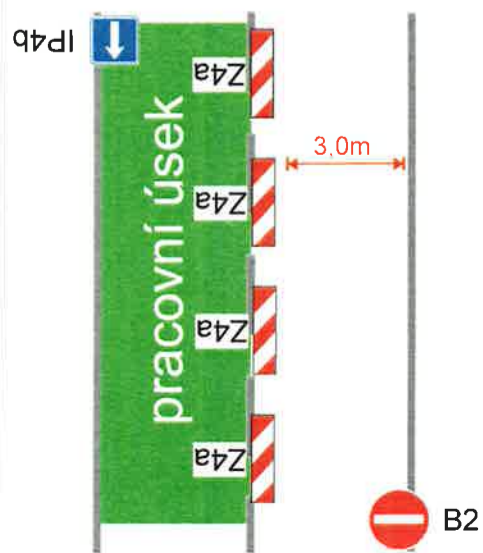

Zodpovědná osoba Tomáš Březina	Vypracoval Milan Chlup	Kreslil Milan Chlup	 <b>DOPRAVNÍ ZNAČENÍ</b>
Objednatel EUROVIA CS, a s			
Akce I/3 Bystřice - Tošice oprava komunikace a odvodnění			Formát A3
Obsah Návrh DIO - ETAPA 1.a 2. - DETAIL C+D			Měřítko Datum Účel: PSP
			Číslo výkresu Paré č.


# detail E etapa 1.

šíře jízdního pruhu  
min. 3,0m




# detail F etapa 1.

šíře jízdního pruhu  
min. 3,0m

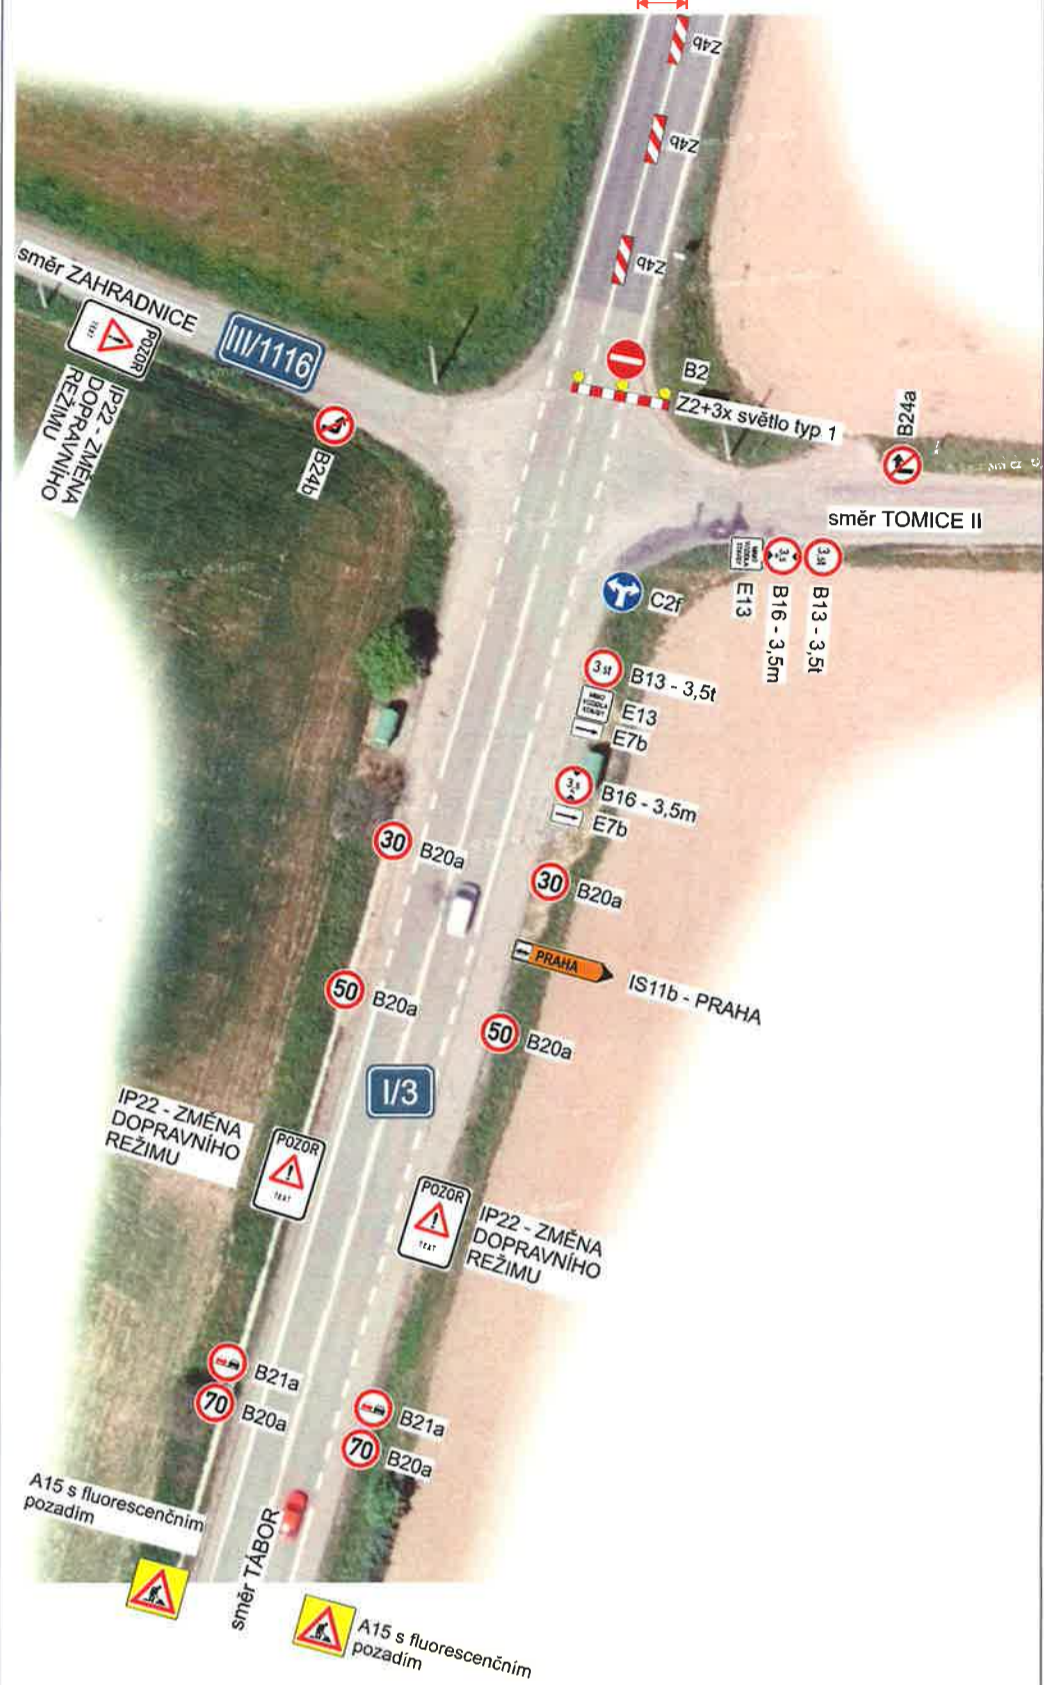


## Etapa 2. - režim dopravního uspořádání

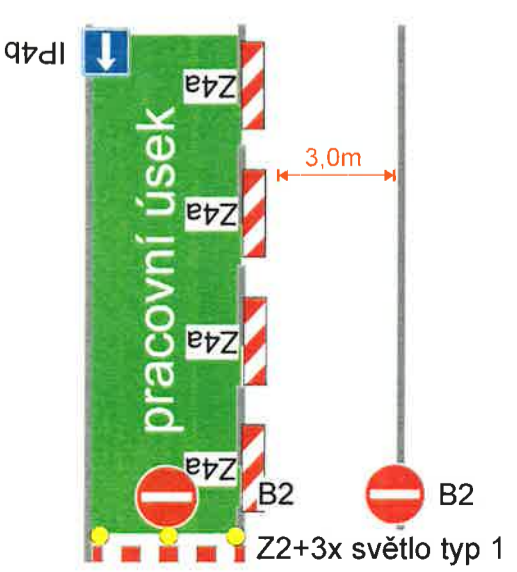

Zodpovědná osoba Tomáš Březina	Vypracoval Milan Chlup	Kreslil Milan Chlup	<b>SEDOZ</b> DOPRAVNÍ ZNAČENÍ
Objednatel EUROVIA CS, a.s.			
Akce I/3 Bystřice - Tošice oprava komunikace a odvodnění			Formát A3
Obsah Návrh DIO - ETAPA 1. a 2. - DETAIL E,F			Měřítko
			Datum 02/2019
			Účel PSP
			Číslo výkresu
			Paré č.

**detail G  
etapa 1. + 2.**

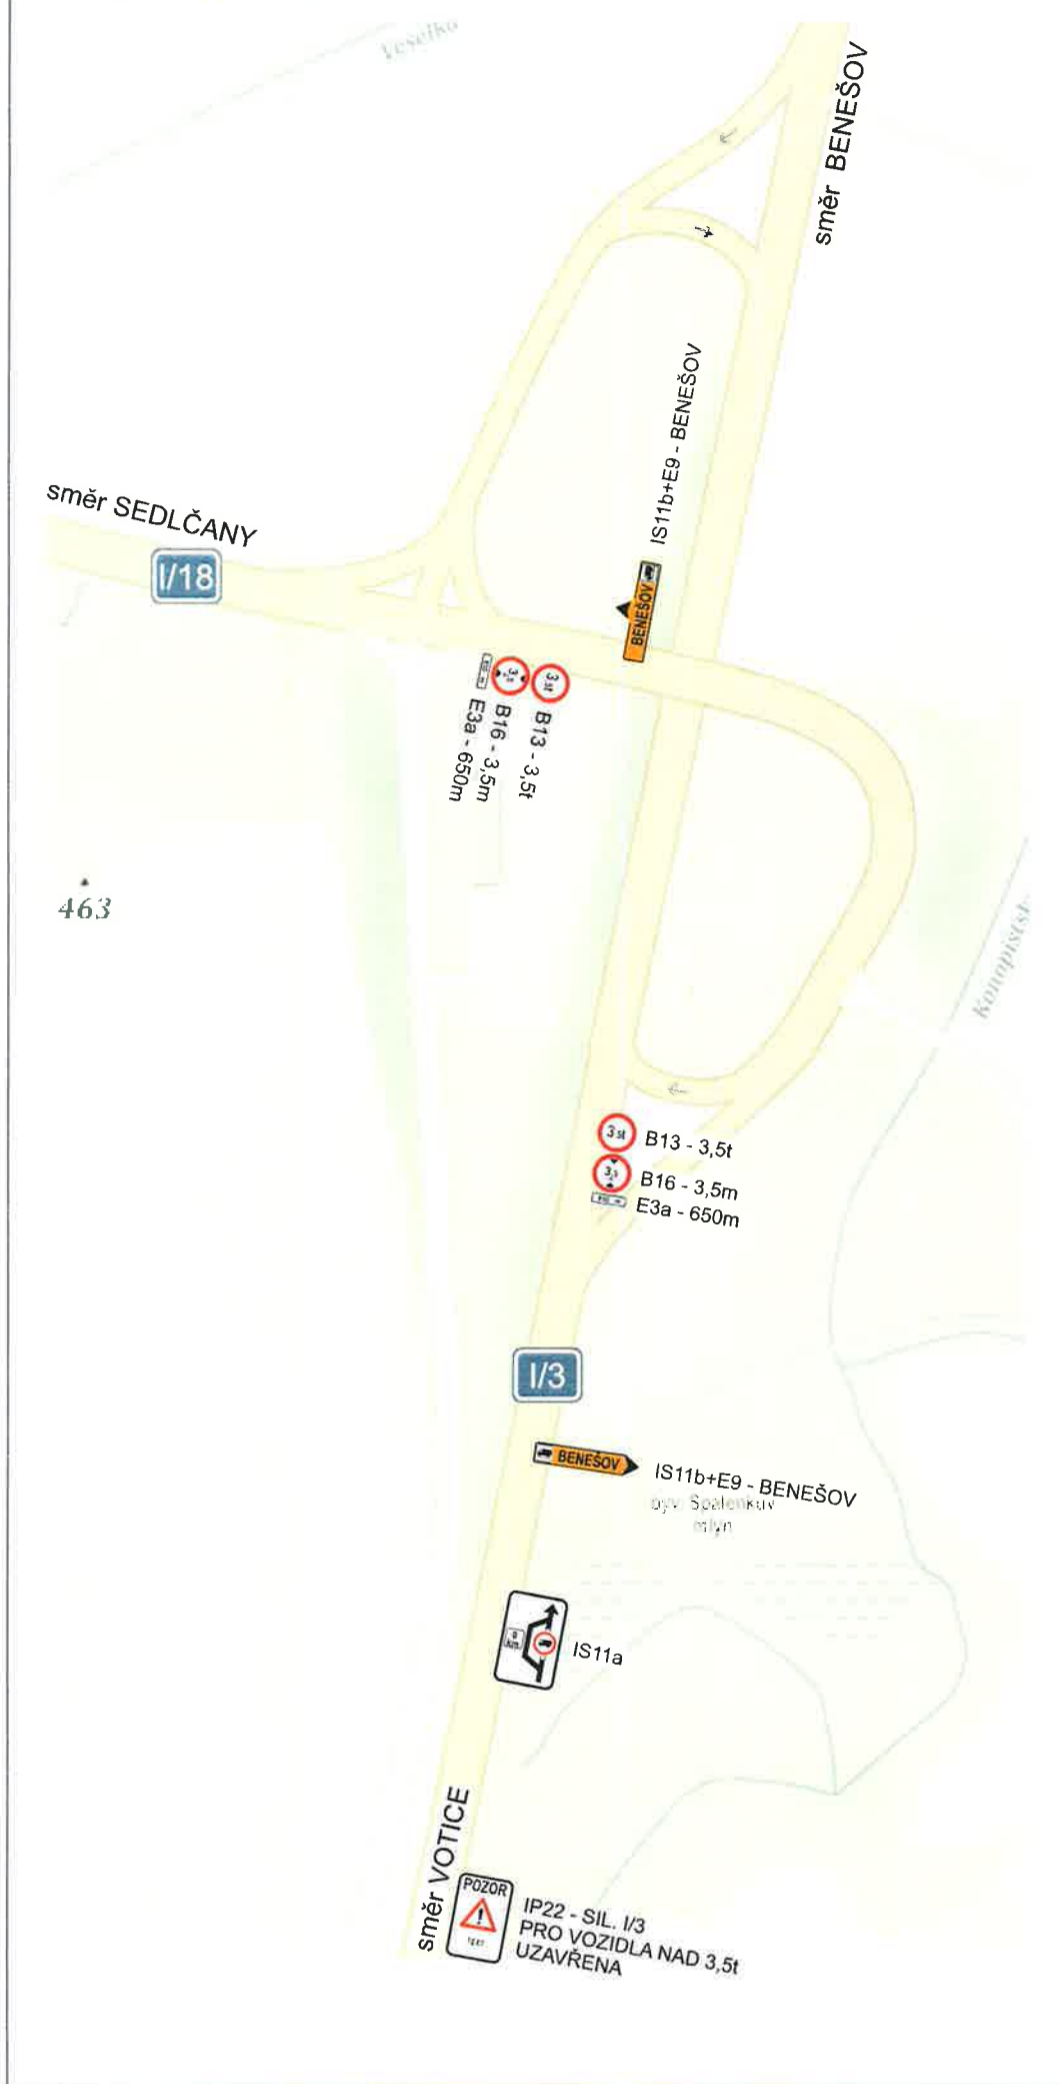


**detail H  
etapa 1. + 2.**

**SEDLČANY**



**detail I  
etapa 1. + 2.**

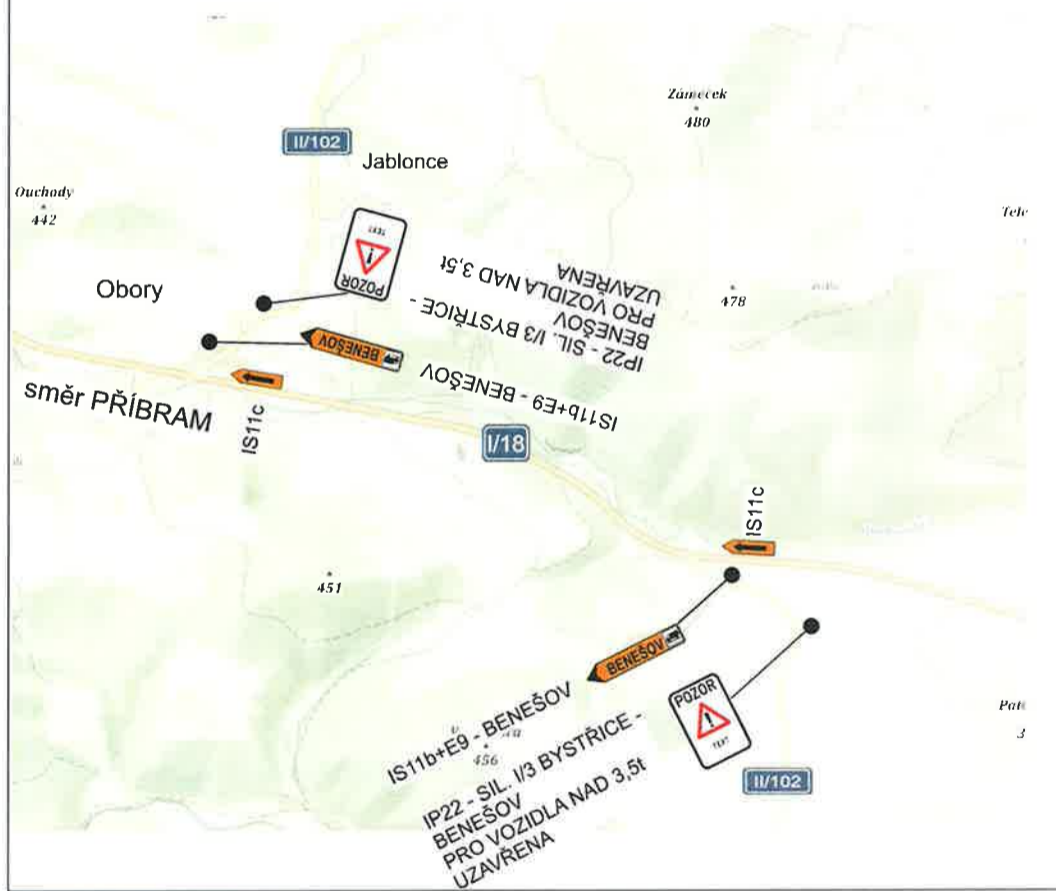

**VZOR IS11a v Sedlčanech**




Zodpovědná osoba Tomáš Březina	Vypracoval Milan Chlup	Kreslil Milan Chlup	<b>SEDOZ</b> DOPRAVNÍ ZNAČENÍ
Objednatel EUROVIA CS, a.s.			
Akce I/3 Bystrice - Tošice oprava komunikace a odvodnění			Formát A3
Obsah Návrh DIO - ETAPA 1.a 2. - DETAIL G,H,I			Měřítko
			Datum: 02/2019
			Účel PSP
			Číslo výkresu
			Paré č

**detail J**  
**etapa 1. + 2.**



Zodpovědná osoba: Tomáš Březina	Vypracoval: Milan Chlup	Kreslil: Milan Chlup	 <b>DOPRAVNÍ ZNAČENÍ</b>
Objednatel: EUROVIA CS, a.s.			
Akce: I/3 Bystřice - Tošice oprava komunikace a odvodnění			Formát: A3
			Měřitko:
			Datum: 02/2019
			Účel: PSP
Obsah: Návrh DIO - ETAPA 1.a 2. - DETAIL J			Číslo výkresu:
			Paré č.:

**detail K**  
**etapa 1. + 2.**

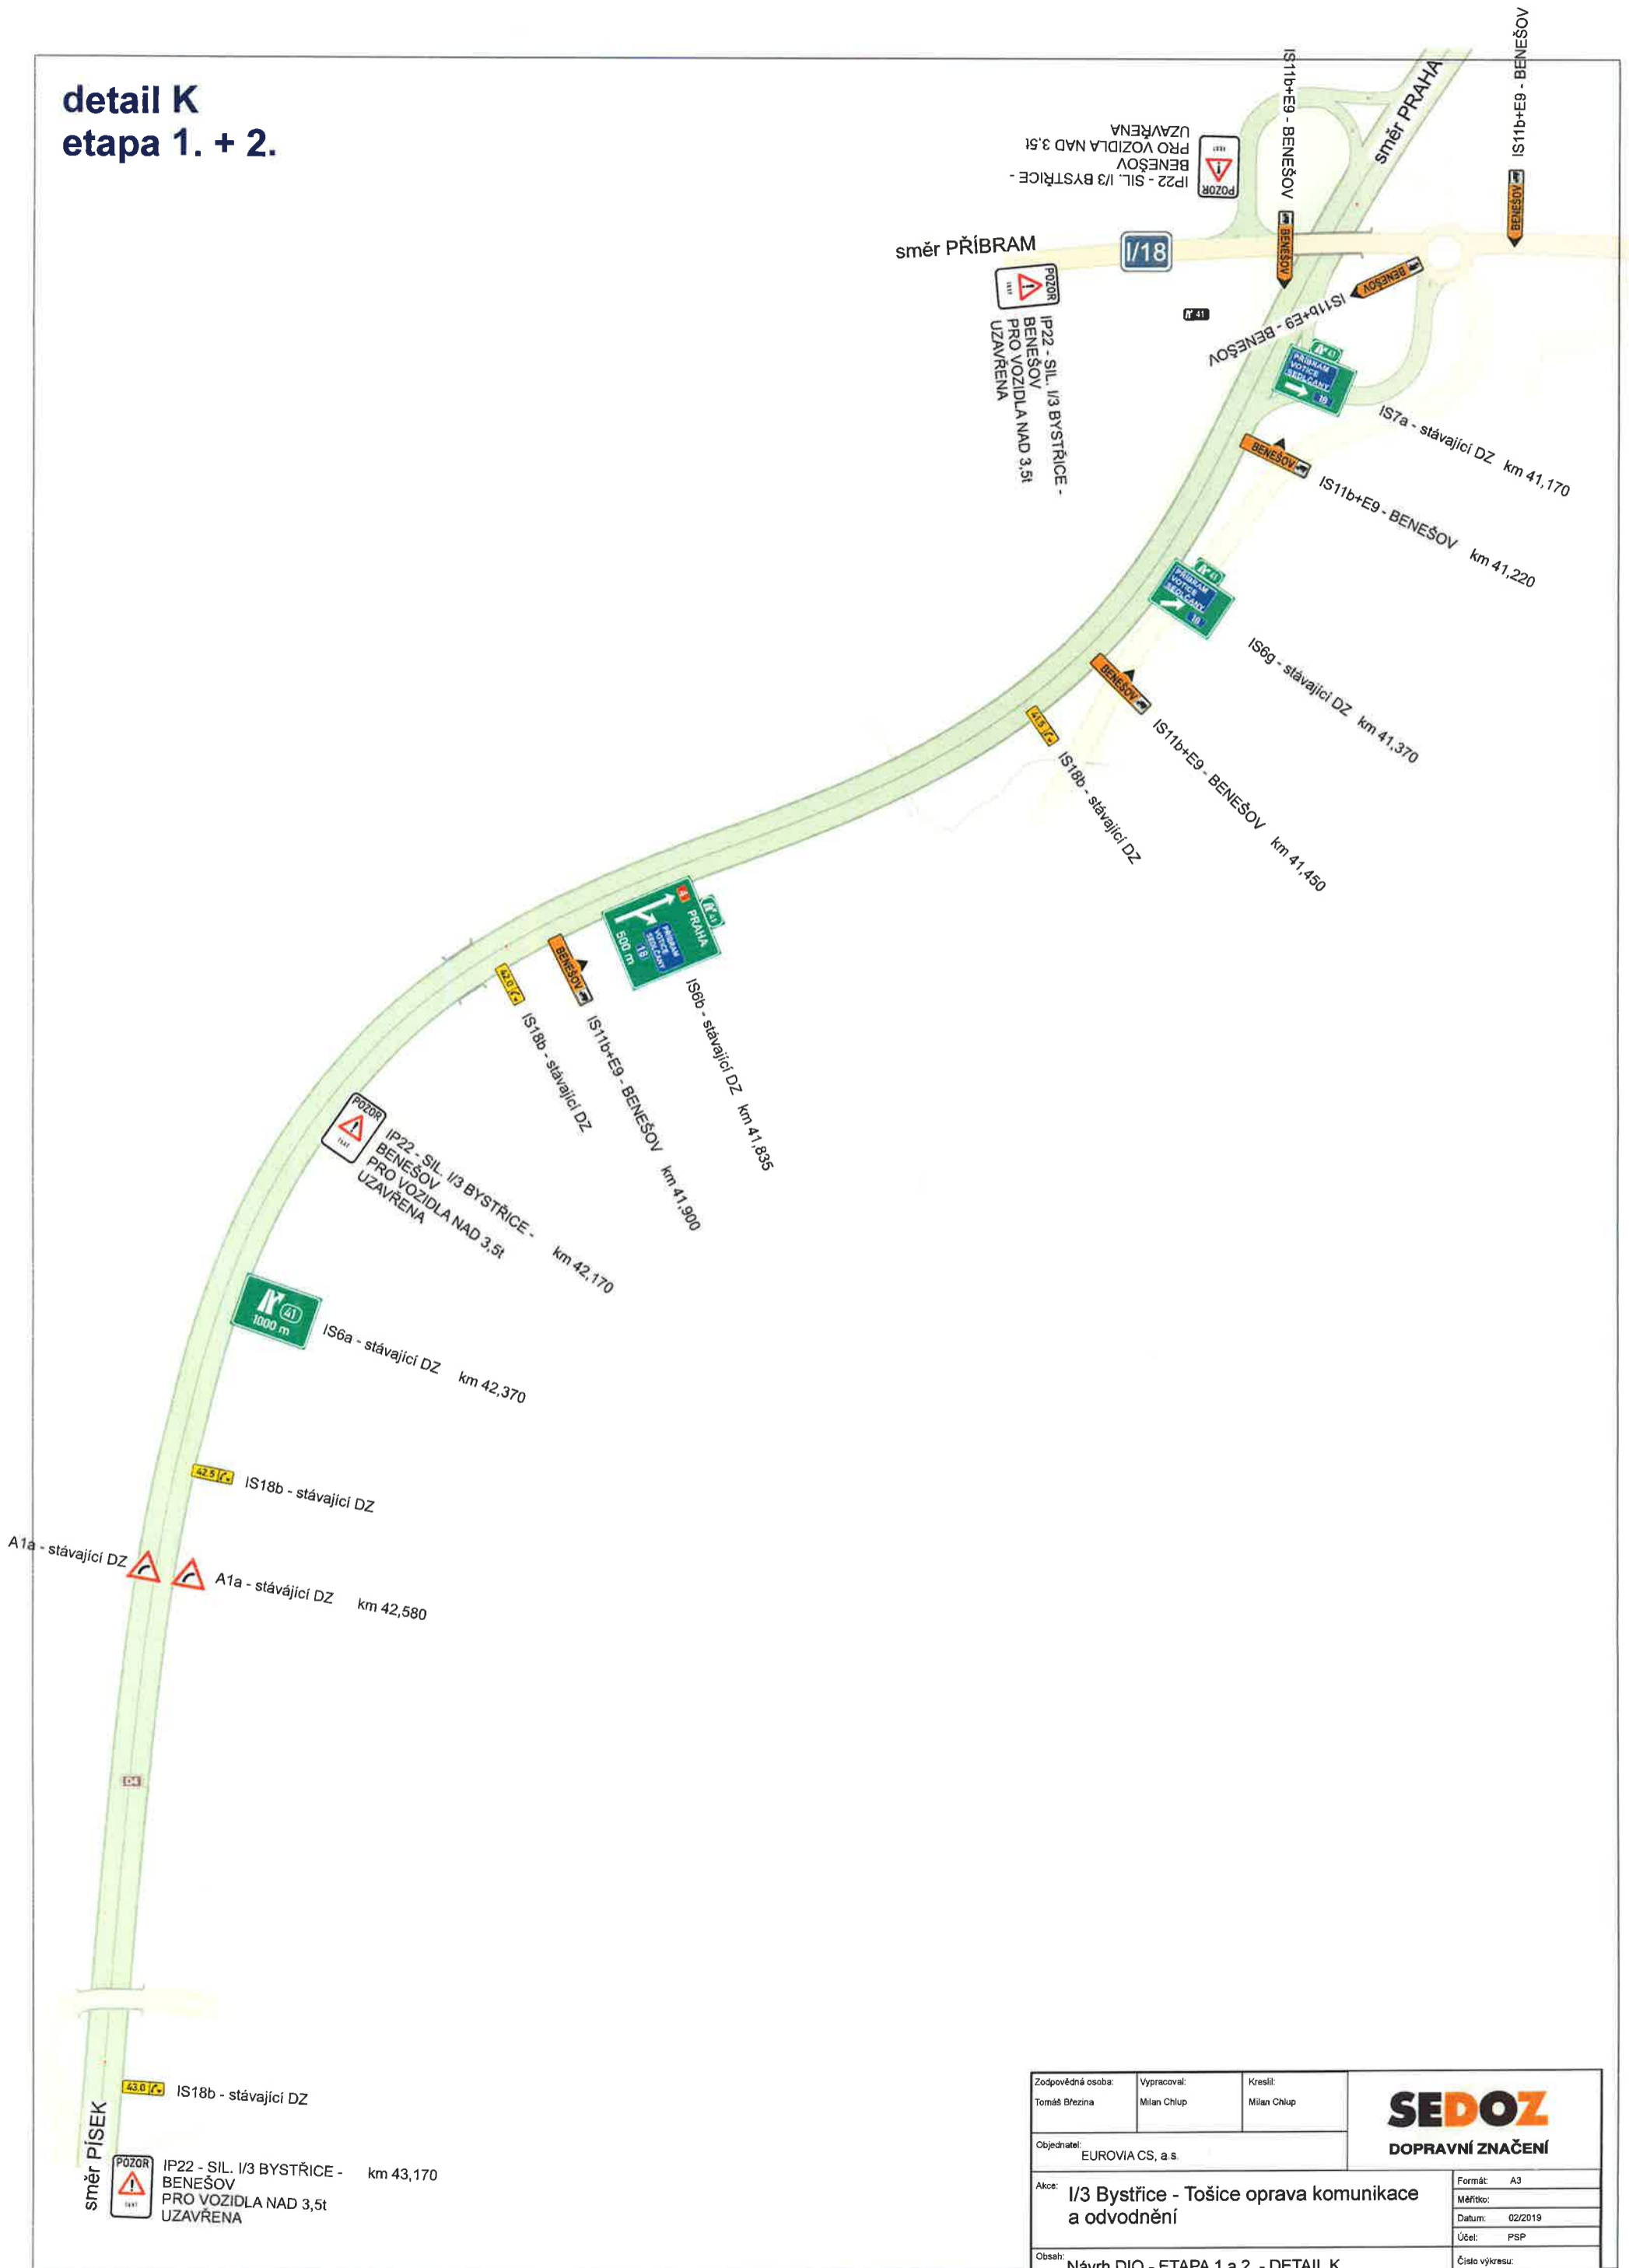



# ETAPA 3.- 4.

DÉLKA PRACOVNÍHO ÚSEKU 6100m

směr NEVEKLOV

DOLOPLAZY

MLÝNY  
Skála 423  
Dlouhá Lhota

Bezejovice  
Remizek 383  
ZAHOŘANY

Frankov 406  
Zalesí 2 díl 401  
aršovice

Hurka  
Vruchov 437  
DRACHKOV

RADOŠOVICE  
Spálený vrch 455  
TOŽICE


BOŽKOVICE  
Rudoltice 471  
Zahradnice

Slavkov 482




Zodpovědná osoba: Tomáš Březina	Vypracoval: Milan Chlup	Kreslil: Milan Chlup	
Objednatel: EUROVIA CS, a.s.			
Akce: I/3 Bystrice - Tožice oprava komunikace a odvodnění			Formát: A3
Obsah: Návrh DIO - ETAPA 1.a 2. - CELKOVÁ SITUACE			Mřítko:
			Datum: 02/2019
			Účel: PSP
			Číslo výkresu:
			Paré č.:

detail A  
etapa 3.

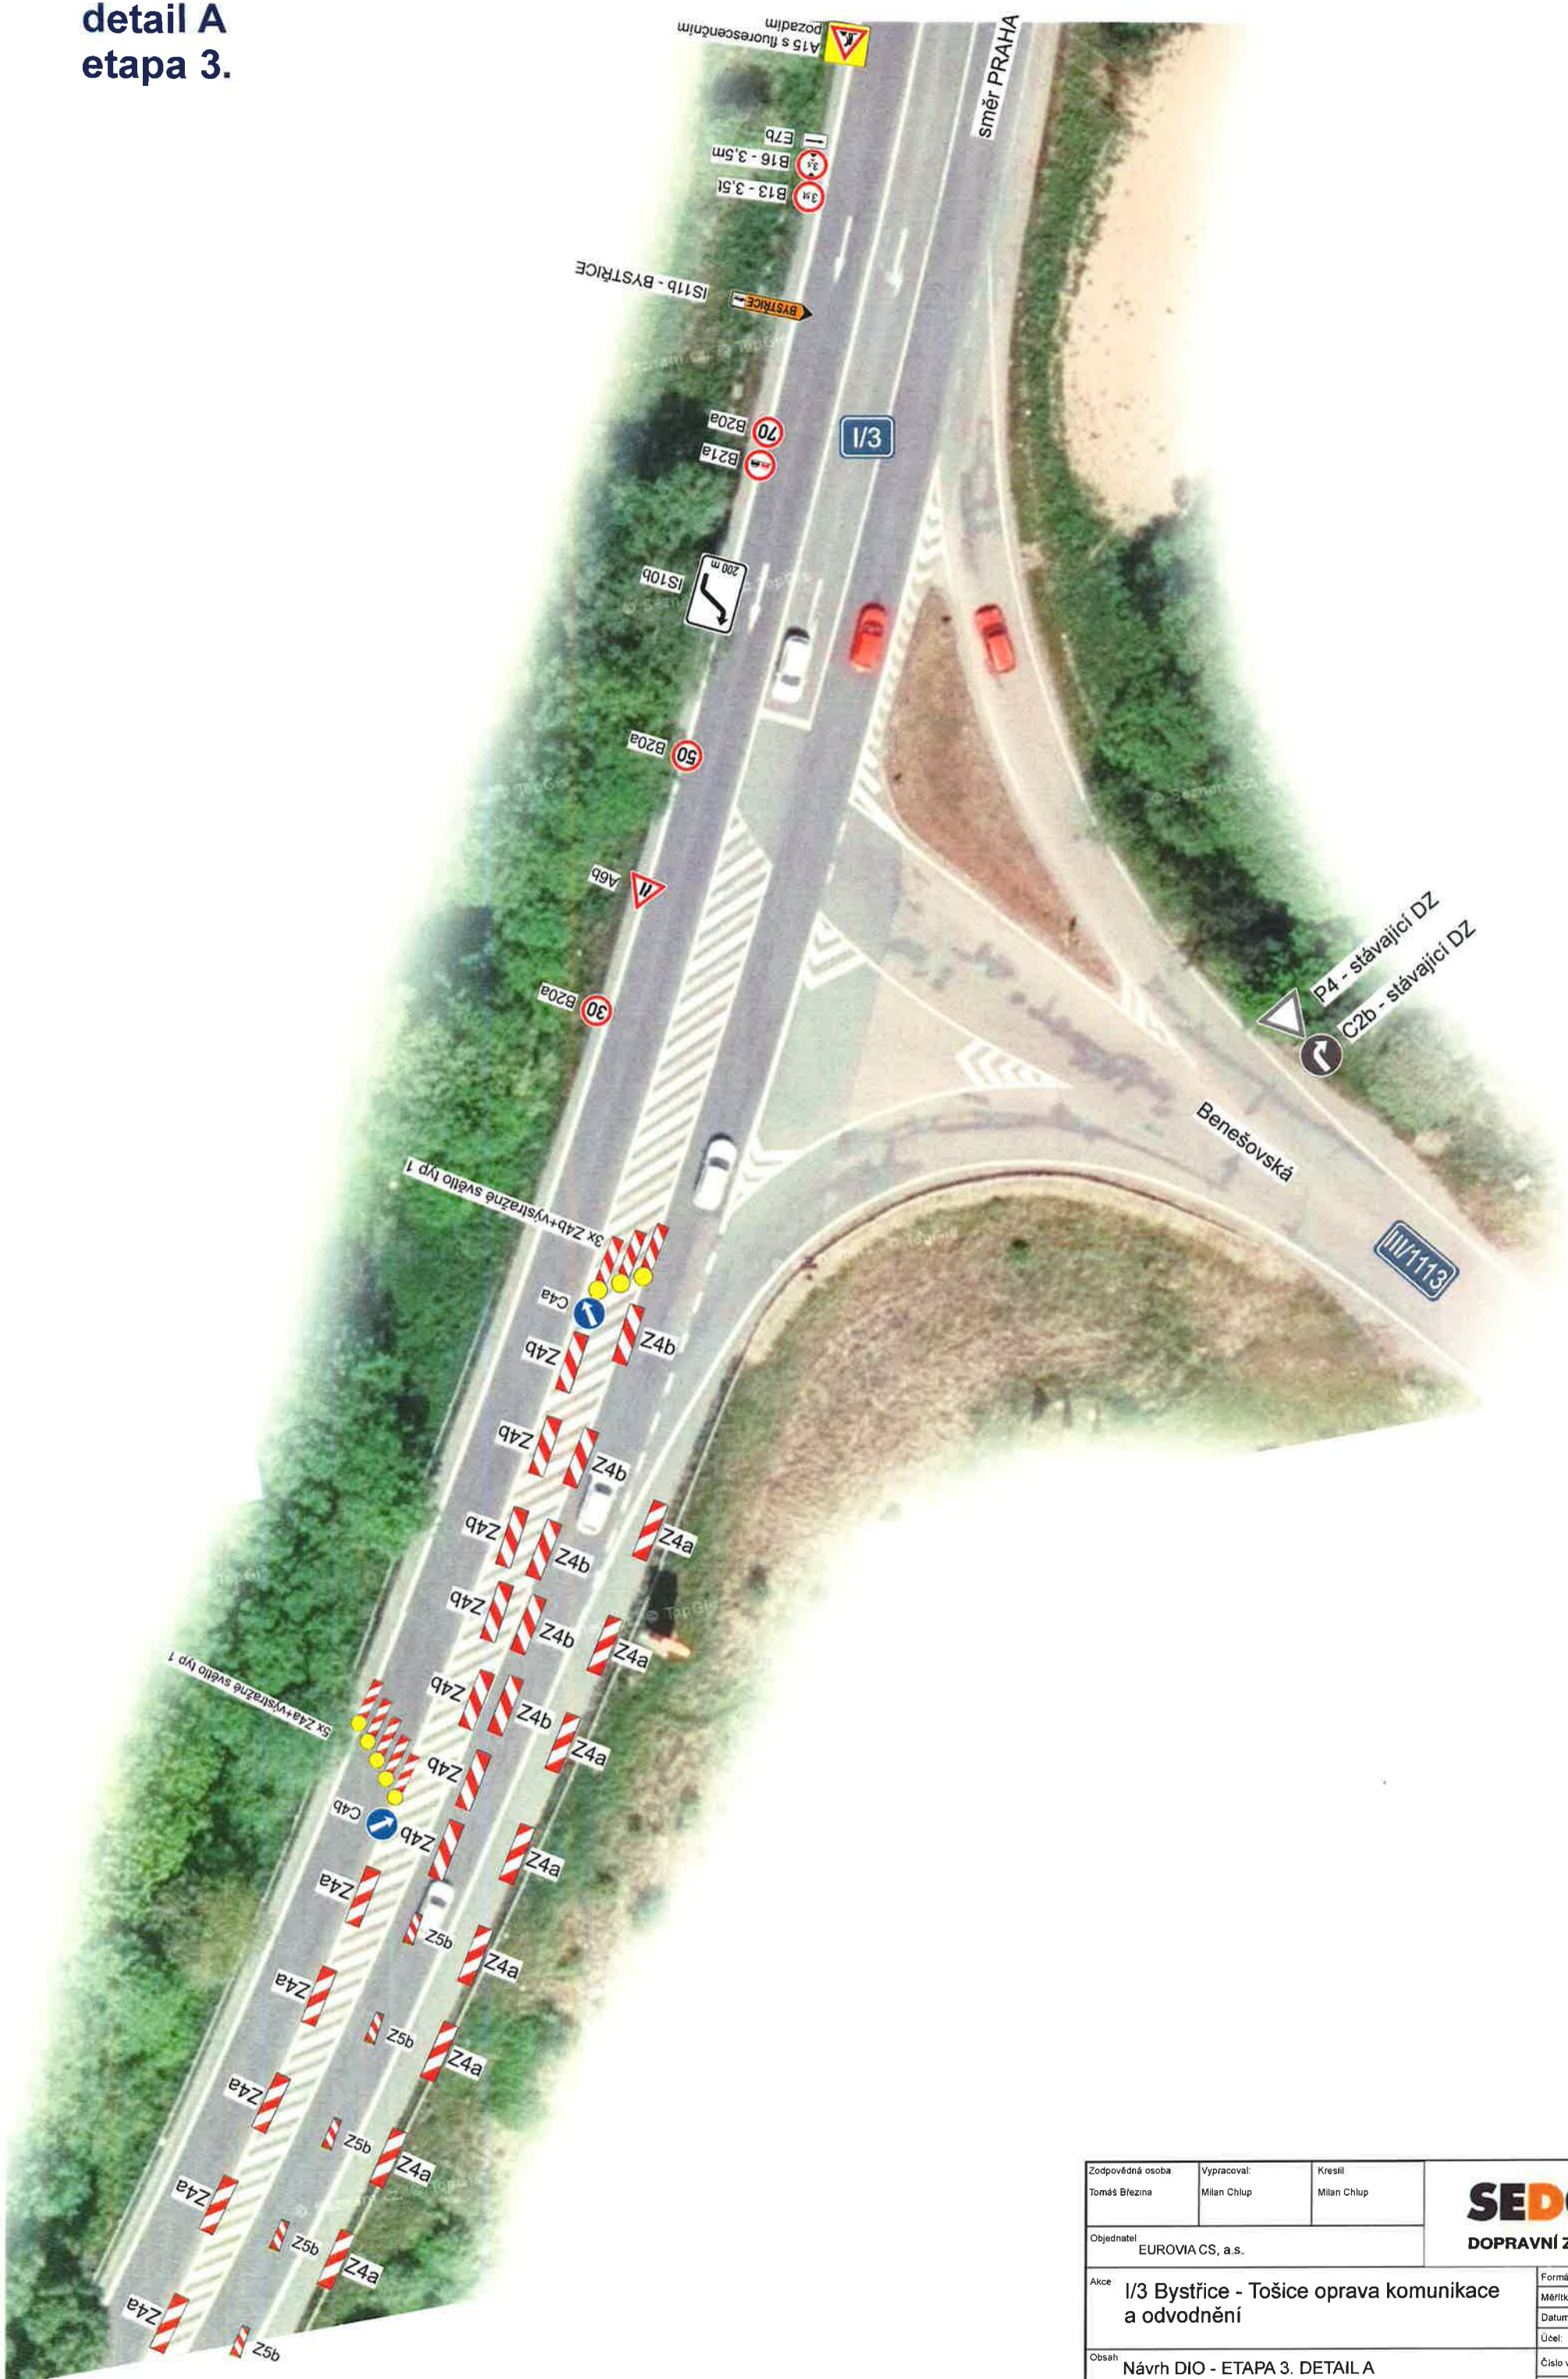

Zodpovědná osoba Tomáš Březina	Vypracoval: Milan Chlup	Kreslil: Milan Chlup	 <b>DOPRAVNÍ ZNAČENÍ</b>
Objednatel EUROVIA CS, a.s.			
Akce I/3 Bystřice - Tošice oprava komunikace a odvodnění			Formát: A3
Obsah Návrh DIO - ETAPA 3. DETAIL A			Měřitko:
			Datum: 02/2019
			Účel: PSP
			Číslo výkresu
			Paré č.:



detail A  
etapa 4.

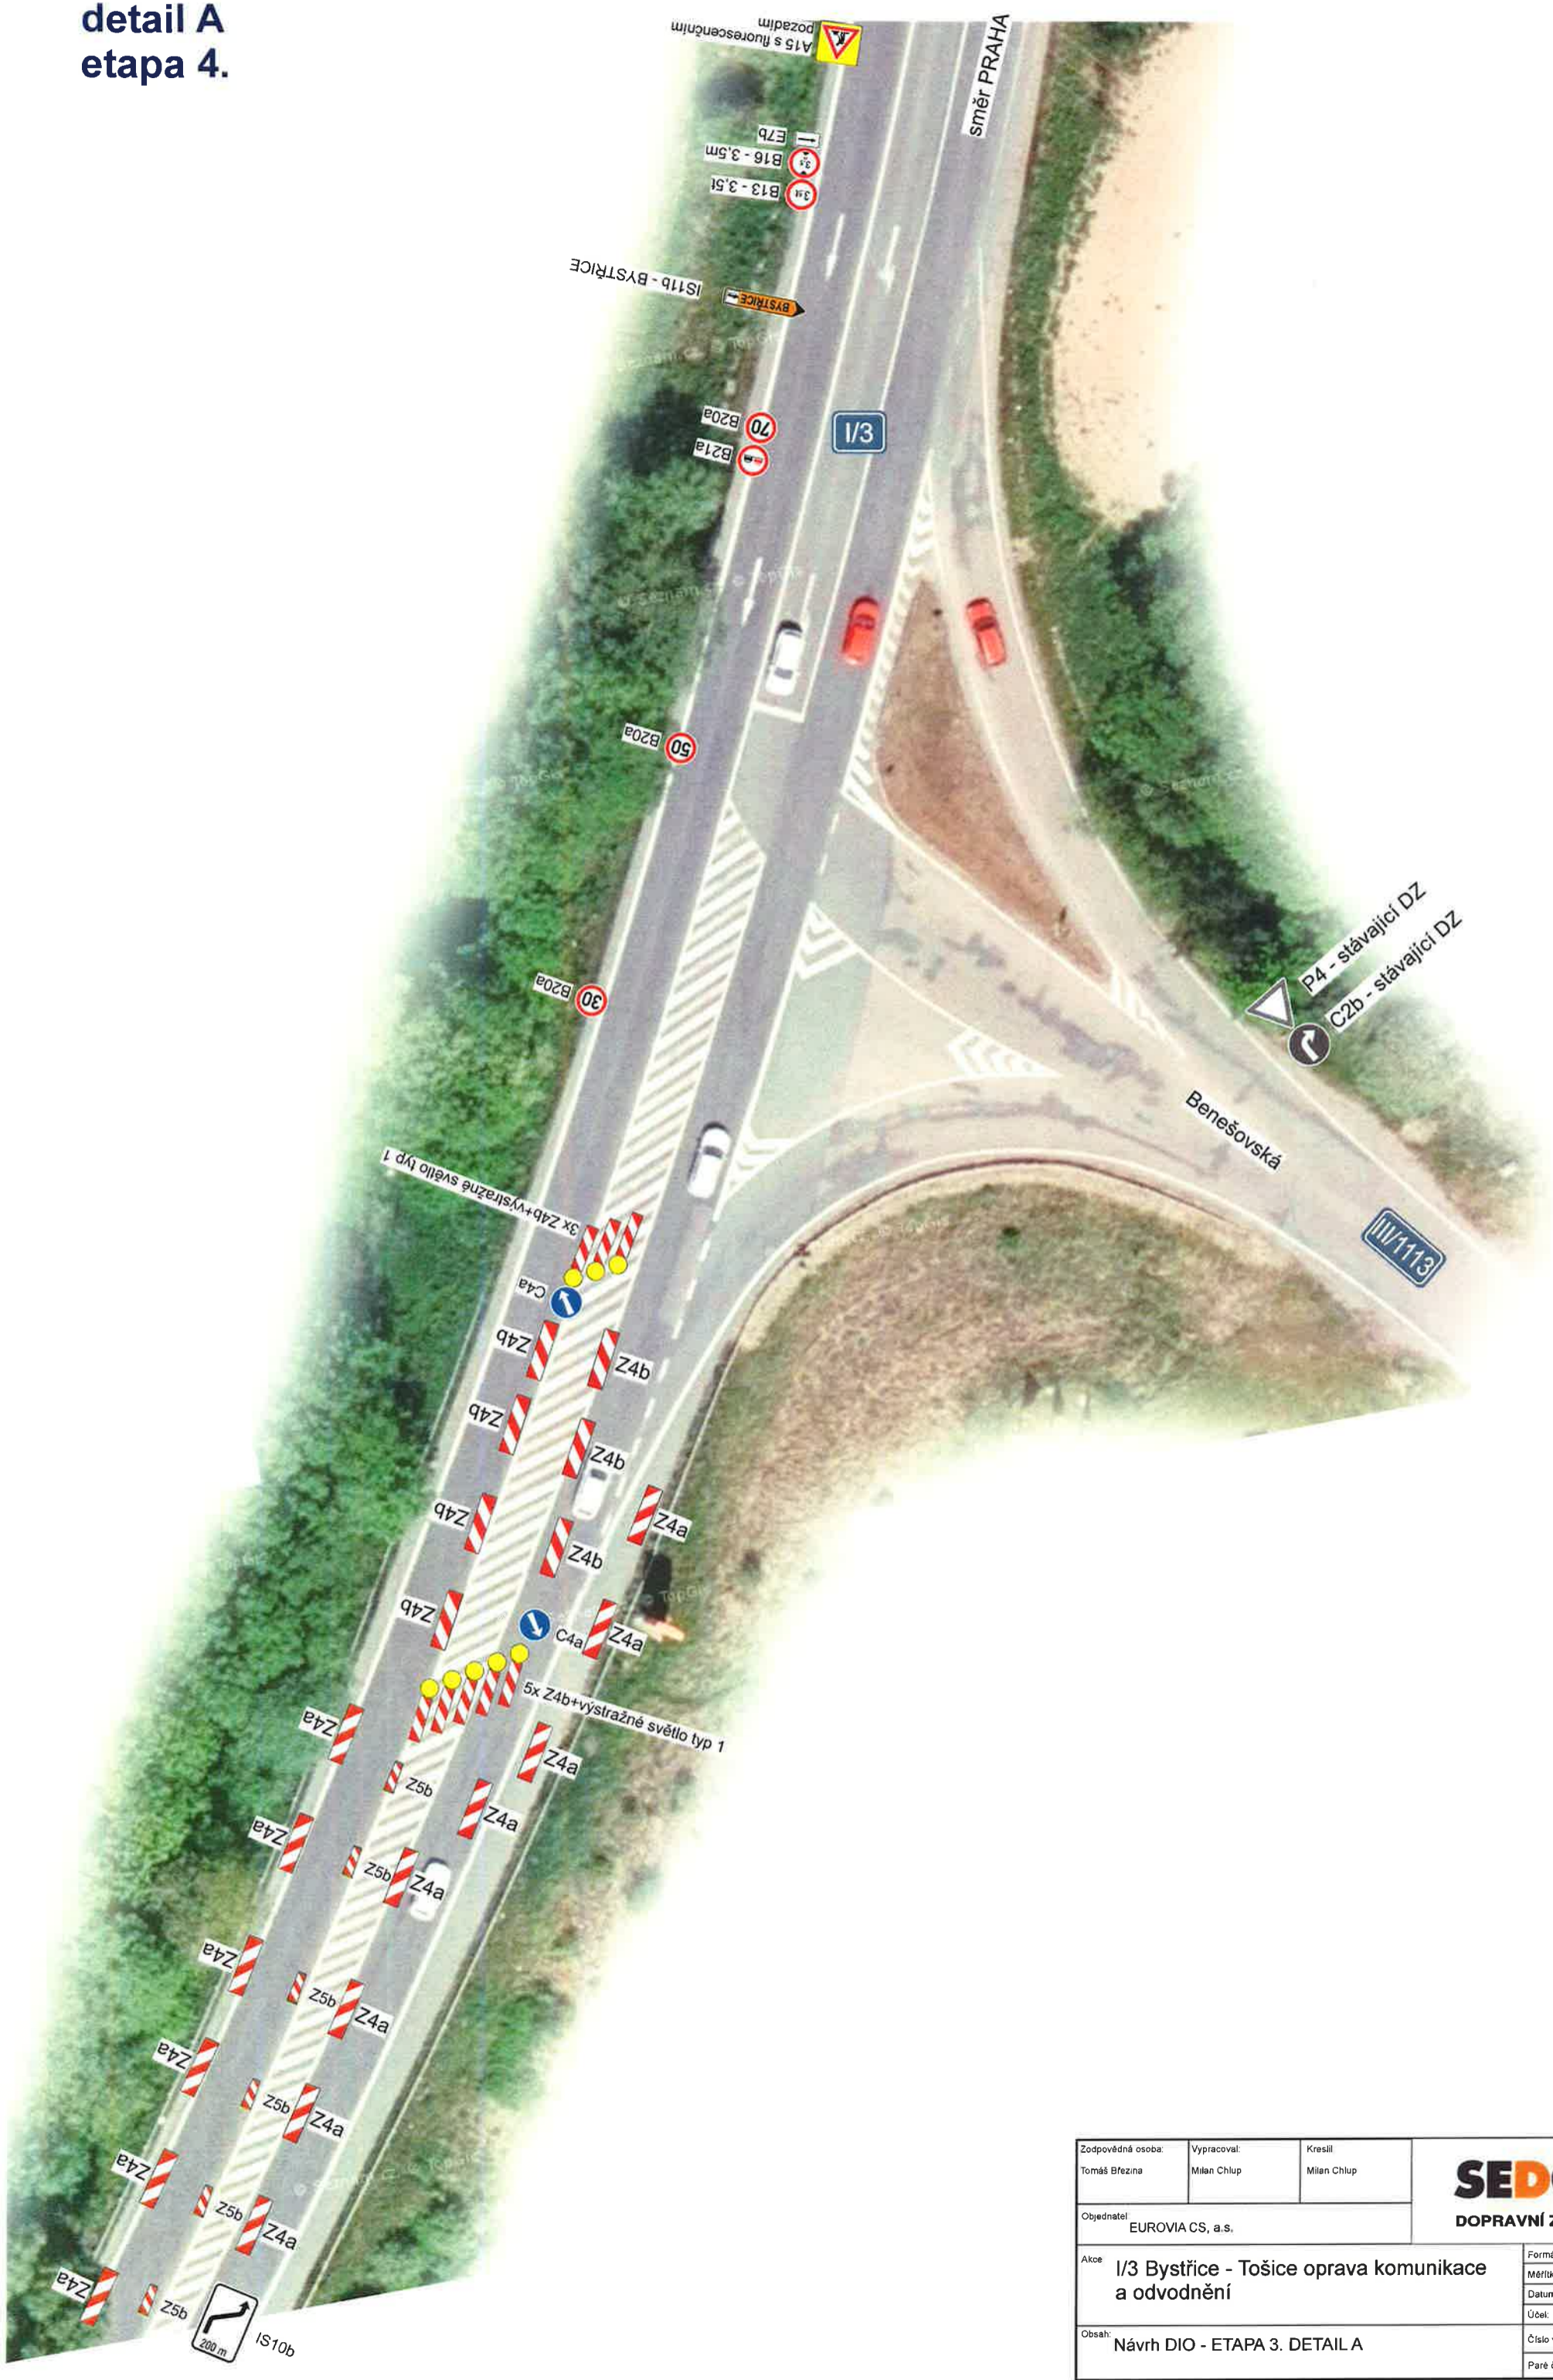

Zodpovědná osoba: Tomáš Březina	Vypracoval: Milan Chlup	Kresil: Milan Chlup	 <b>DOPRAVNÍ ZNAČENÍ</b>
Objednatel: EUROVIA CS, a.s.			
Akce: I/3 Bystřice - Tošice oprava komunikace a odvodnění			Formát: A3
Obsah: Návrh DIO - ETAPA 3. DETAIL A			Měřítka:
			Datum: 02/2019
			Účel: PSP
			Číslo výkresu:
			Paré č:

### detail B etapa 3.

Etapa 3. - režim dopravního uspořádání

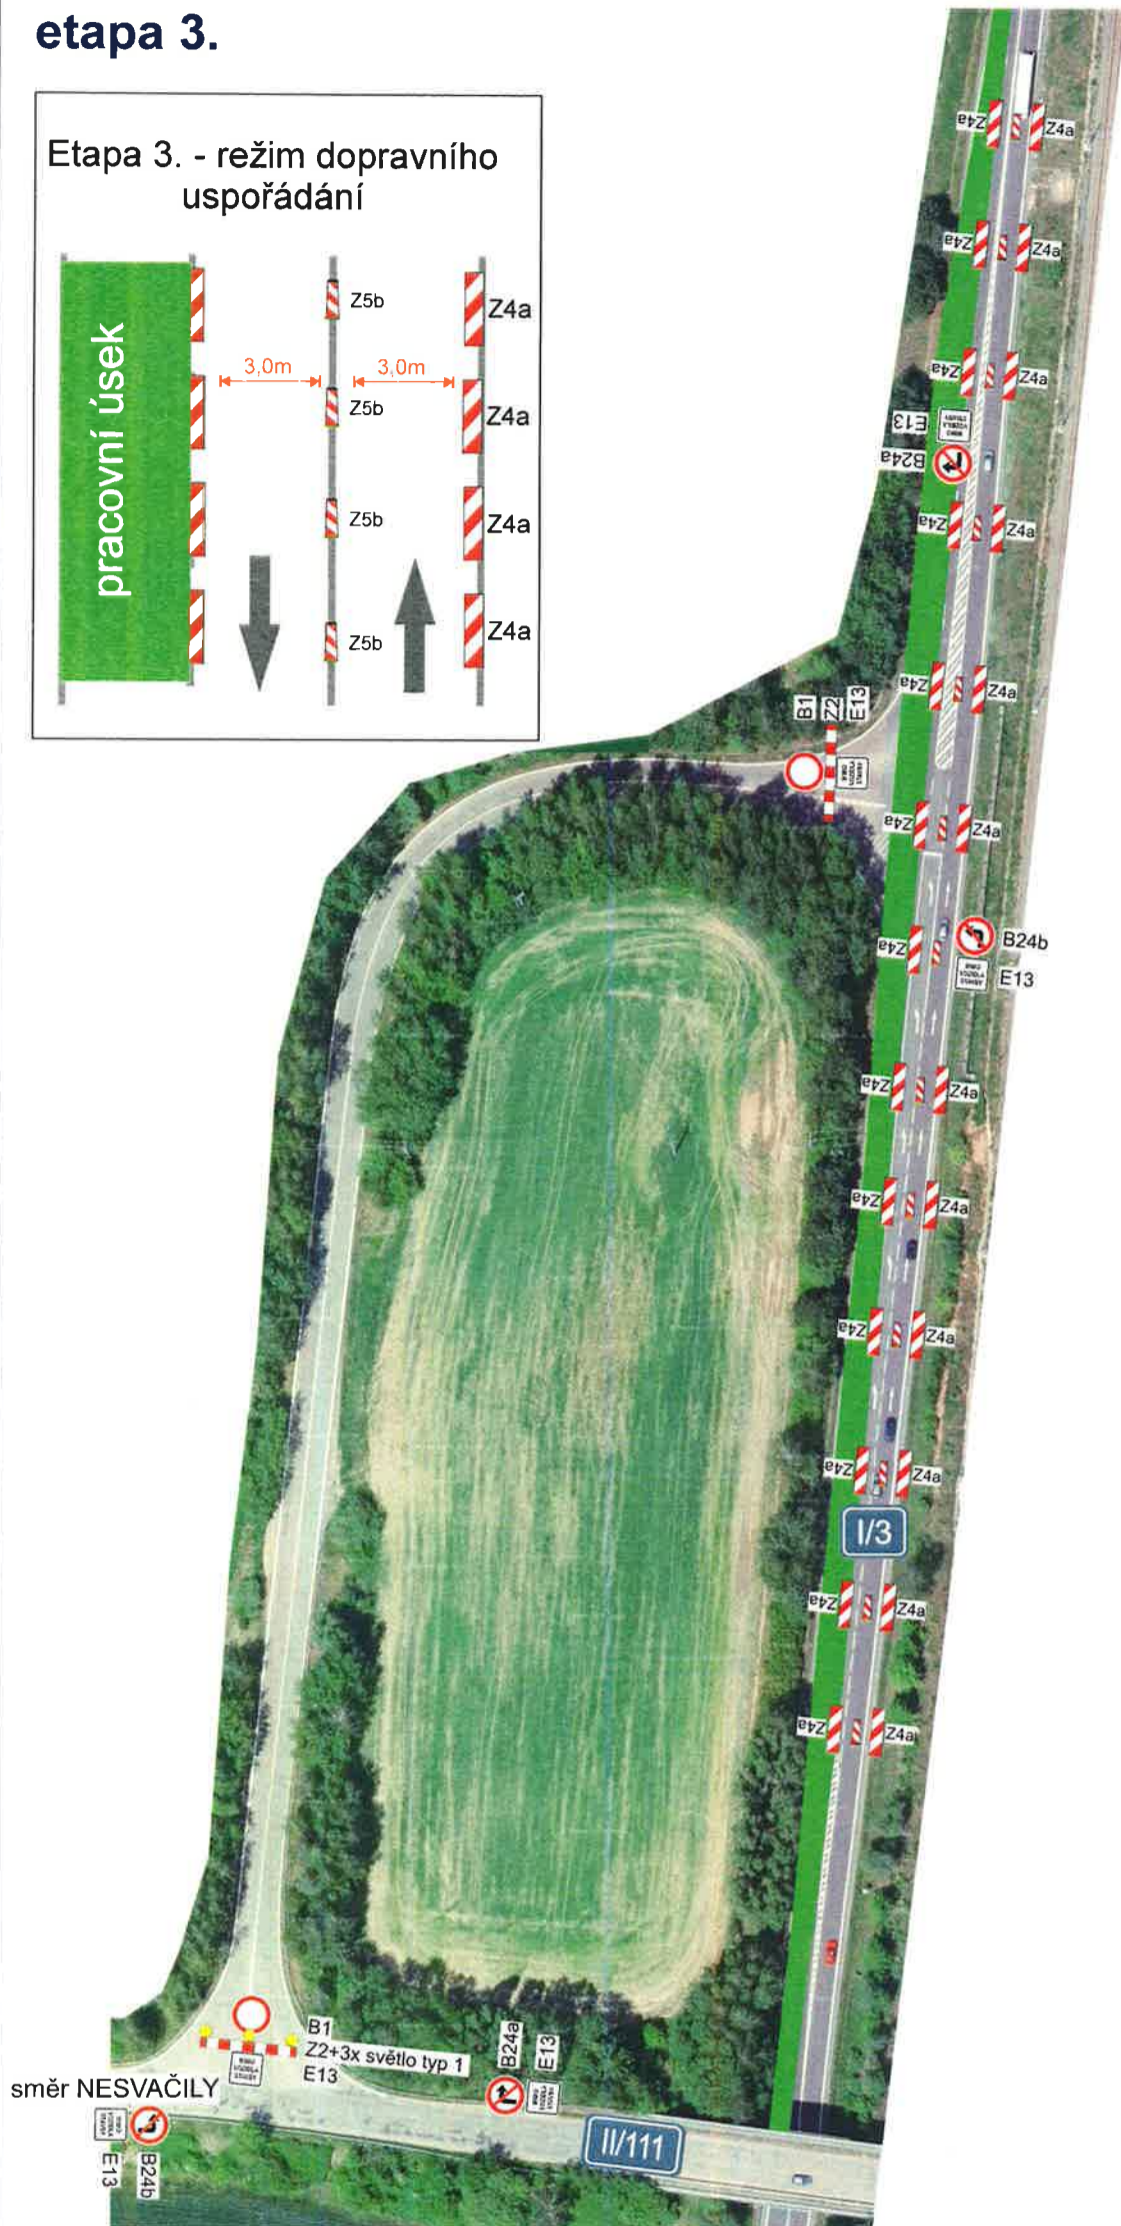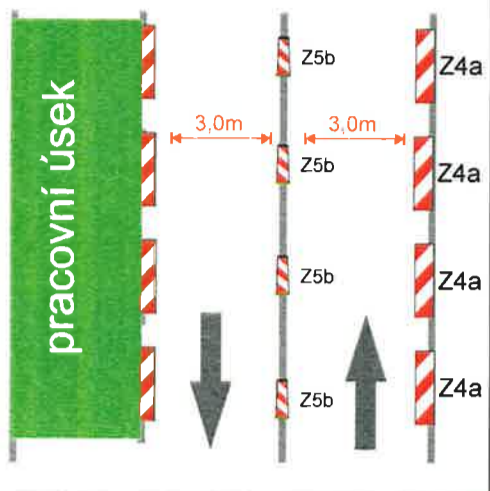


### detail C etapa 3.



### detail D etapa 3.





Etapa 4. - režim dopravního uspořádání

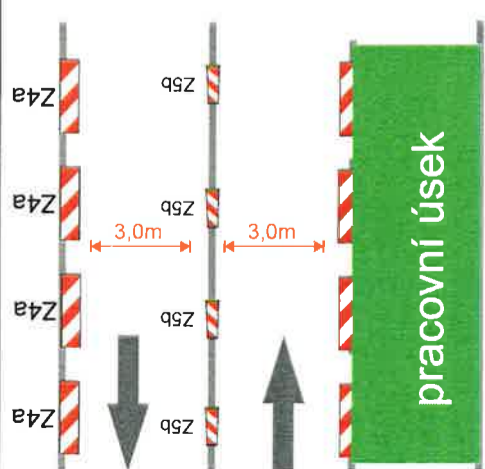


Zodpovědná osoba Tomáš Březina	Vypracoval: Milan Chlup	Krešil Milan Chlup	<b>SEDOZ</b> DOPRAVNÍ ZNAČENÍ
Objednatel EUROVIA CS, a s			
Akce I/3 Bystřice - Tošice oprava komunikace a odvodnění			Formát A3
Období Návrh DIO - ETAPA 3. a 4. - DETAIL B+C+D			Měřítko Datum 02/2019
			Účel PSP
			Číslo výkresu Paré č

# detail E etapa 3.

Etapa 3. - režim dopravního uspořádání

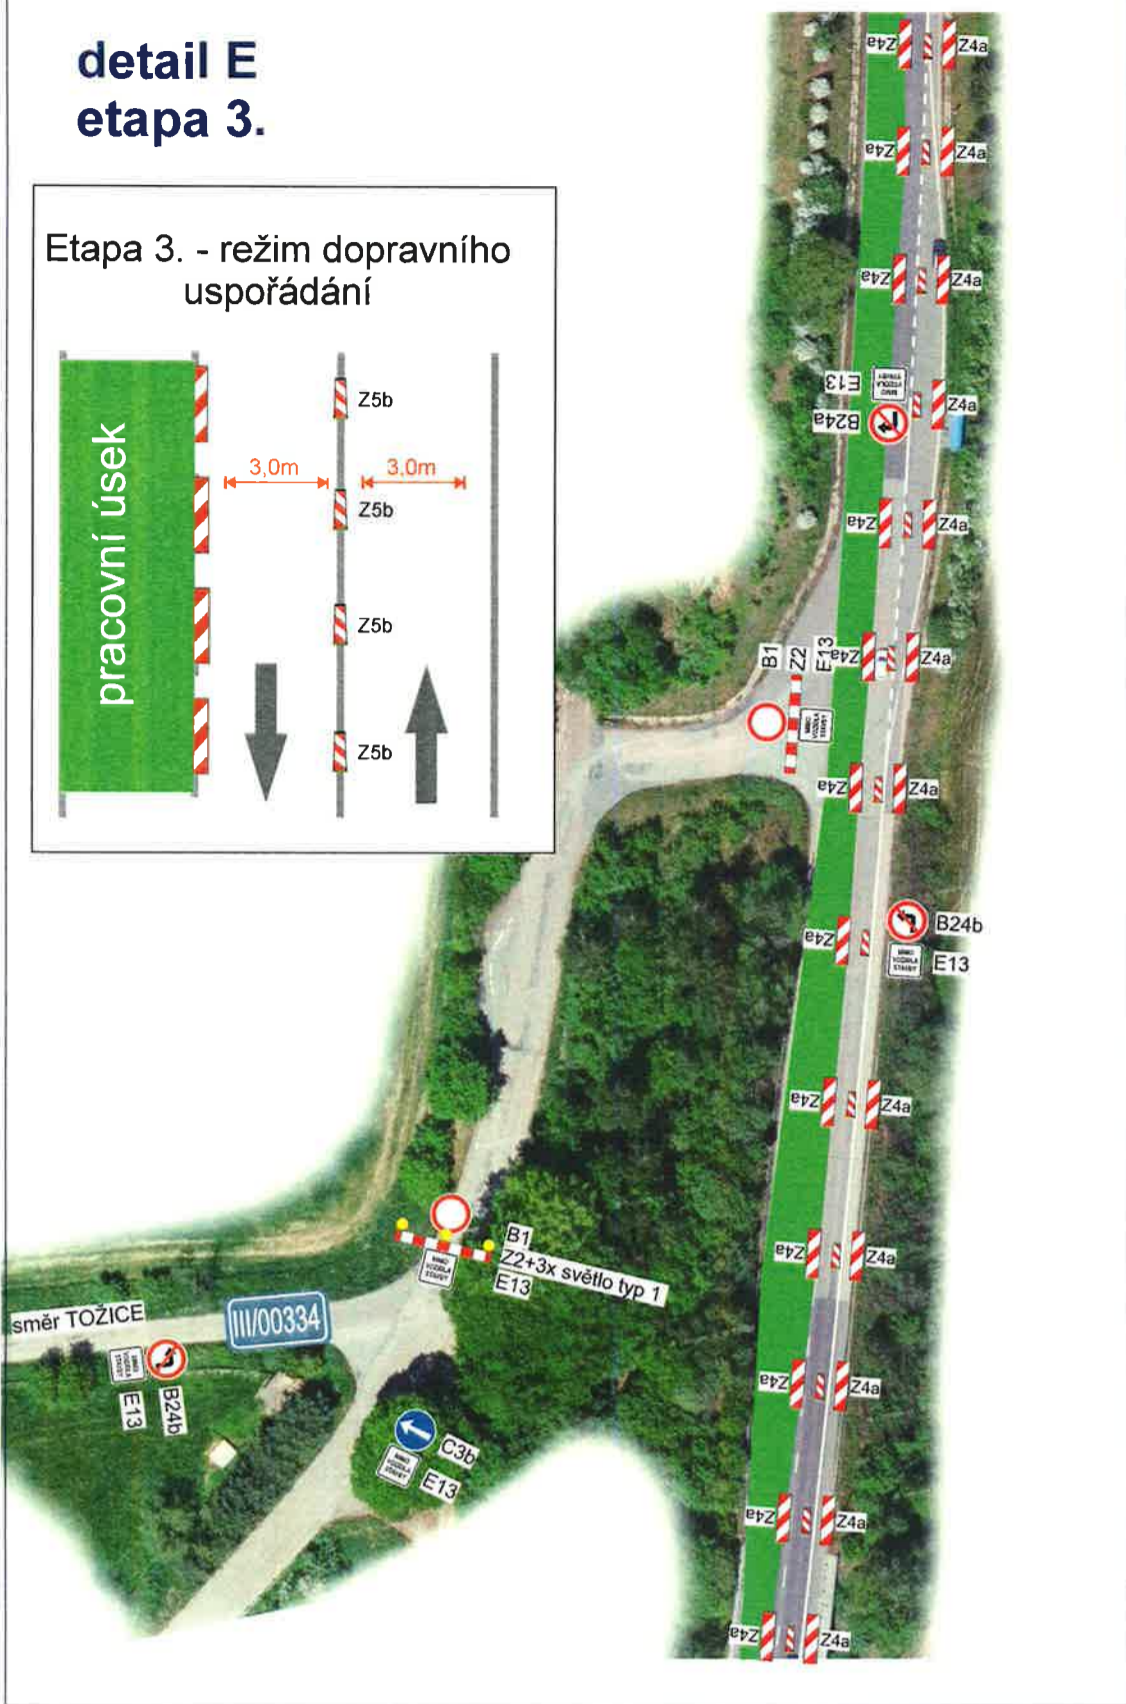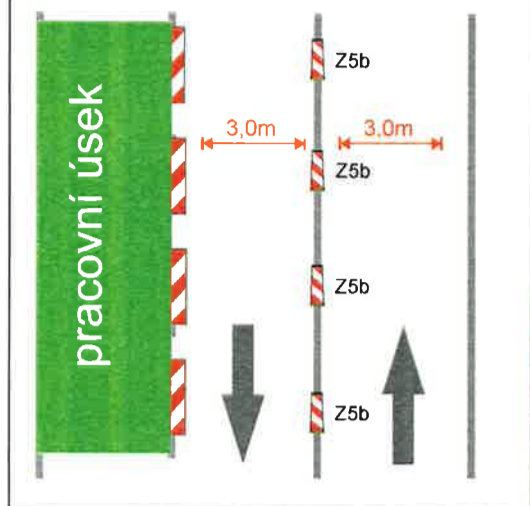


Etapa 4. - režim dopravního uspořádání

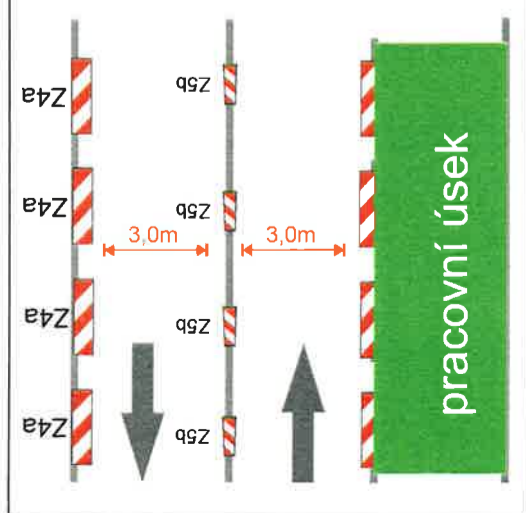


Zodpovědná osoba Tomáš Březina	Vypracoval: Milan Chlup	Kreslil: Milan Chlup	 <b>DOPRAVNÍ ZNAČENÍ</b>
Objednatel: EUROVIA CS, a s			
Akce: I/3 Bystřice - Tošice oprava komunikace a odvodnění			Formát: A3
Obsah: Návrh DIO - ETAPA 3.a 4. - DETAIL E			Měřítko:
			Datum: 02/2019
			Účet: PSP
			Číslo výkresu:
			Paré č.:

# detail F etapa 3.

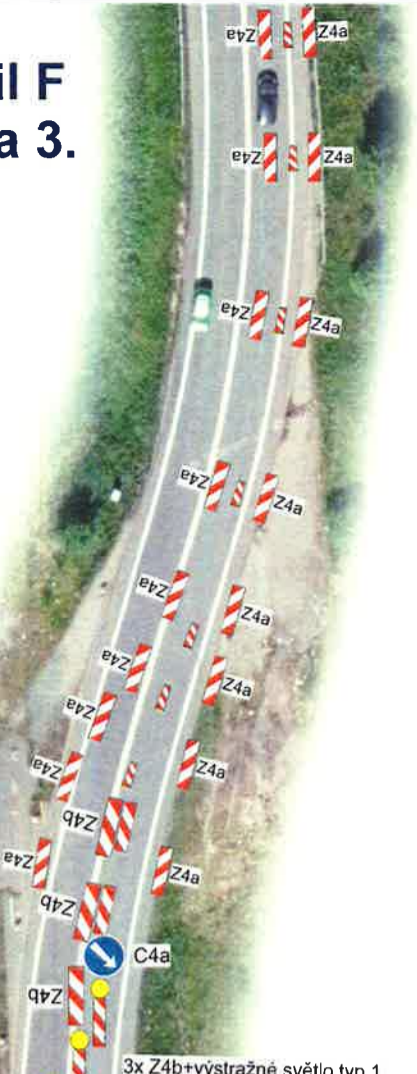


3x Z4b+výstražné světlo typ 1

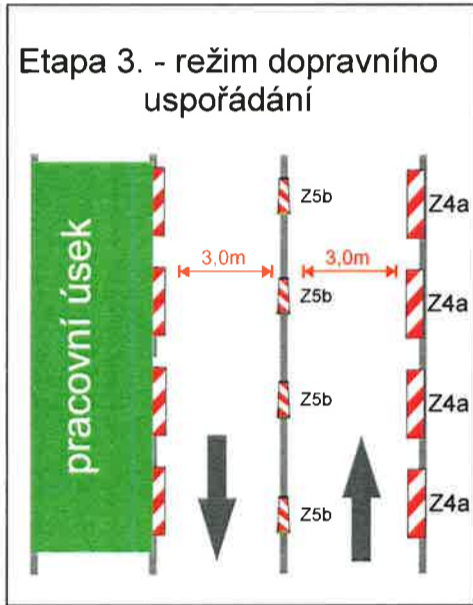

# detail F etapa 4.





3x Z4a+výstražné světlo typ 1

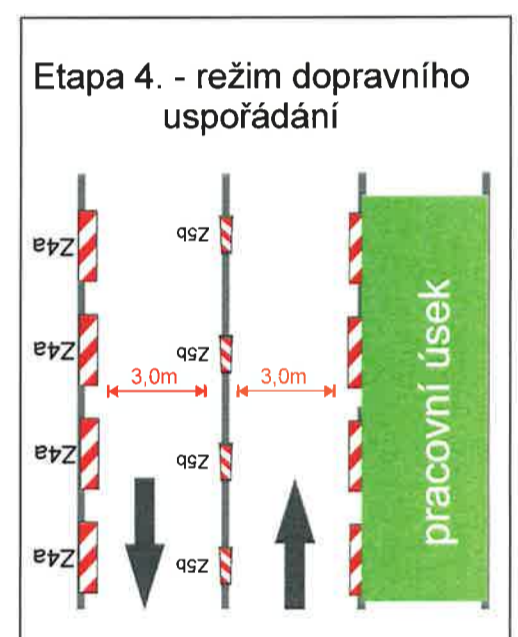

Zodpovědná osoba Tomáš Březina	Vypracoval Milan Chlup	Kreslil Milan Chlup	<b>SEDOZ</b> DOPRAVNÍ ZNAČENÍ
Objednatel EUROVIA CS, a.s.			
Akce I/3 Bystřice - Tošice oprava komunikace a odvodnění			Formát A3
Obsah Návrh DIO - ETAPA 3.a 4. - DETAIL F			Měřítko Datum: 02/2019
			Účel PSP
			Číslo výkresu
			Paré č.



**I/3 Bystřice - Tožice: mostní uzávěra bude probíhat při etapě 3.a 4.**

# PROJEKT dopravně inženýrského opatření (DIO)

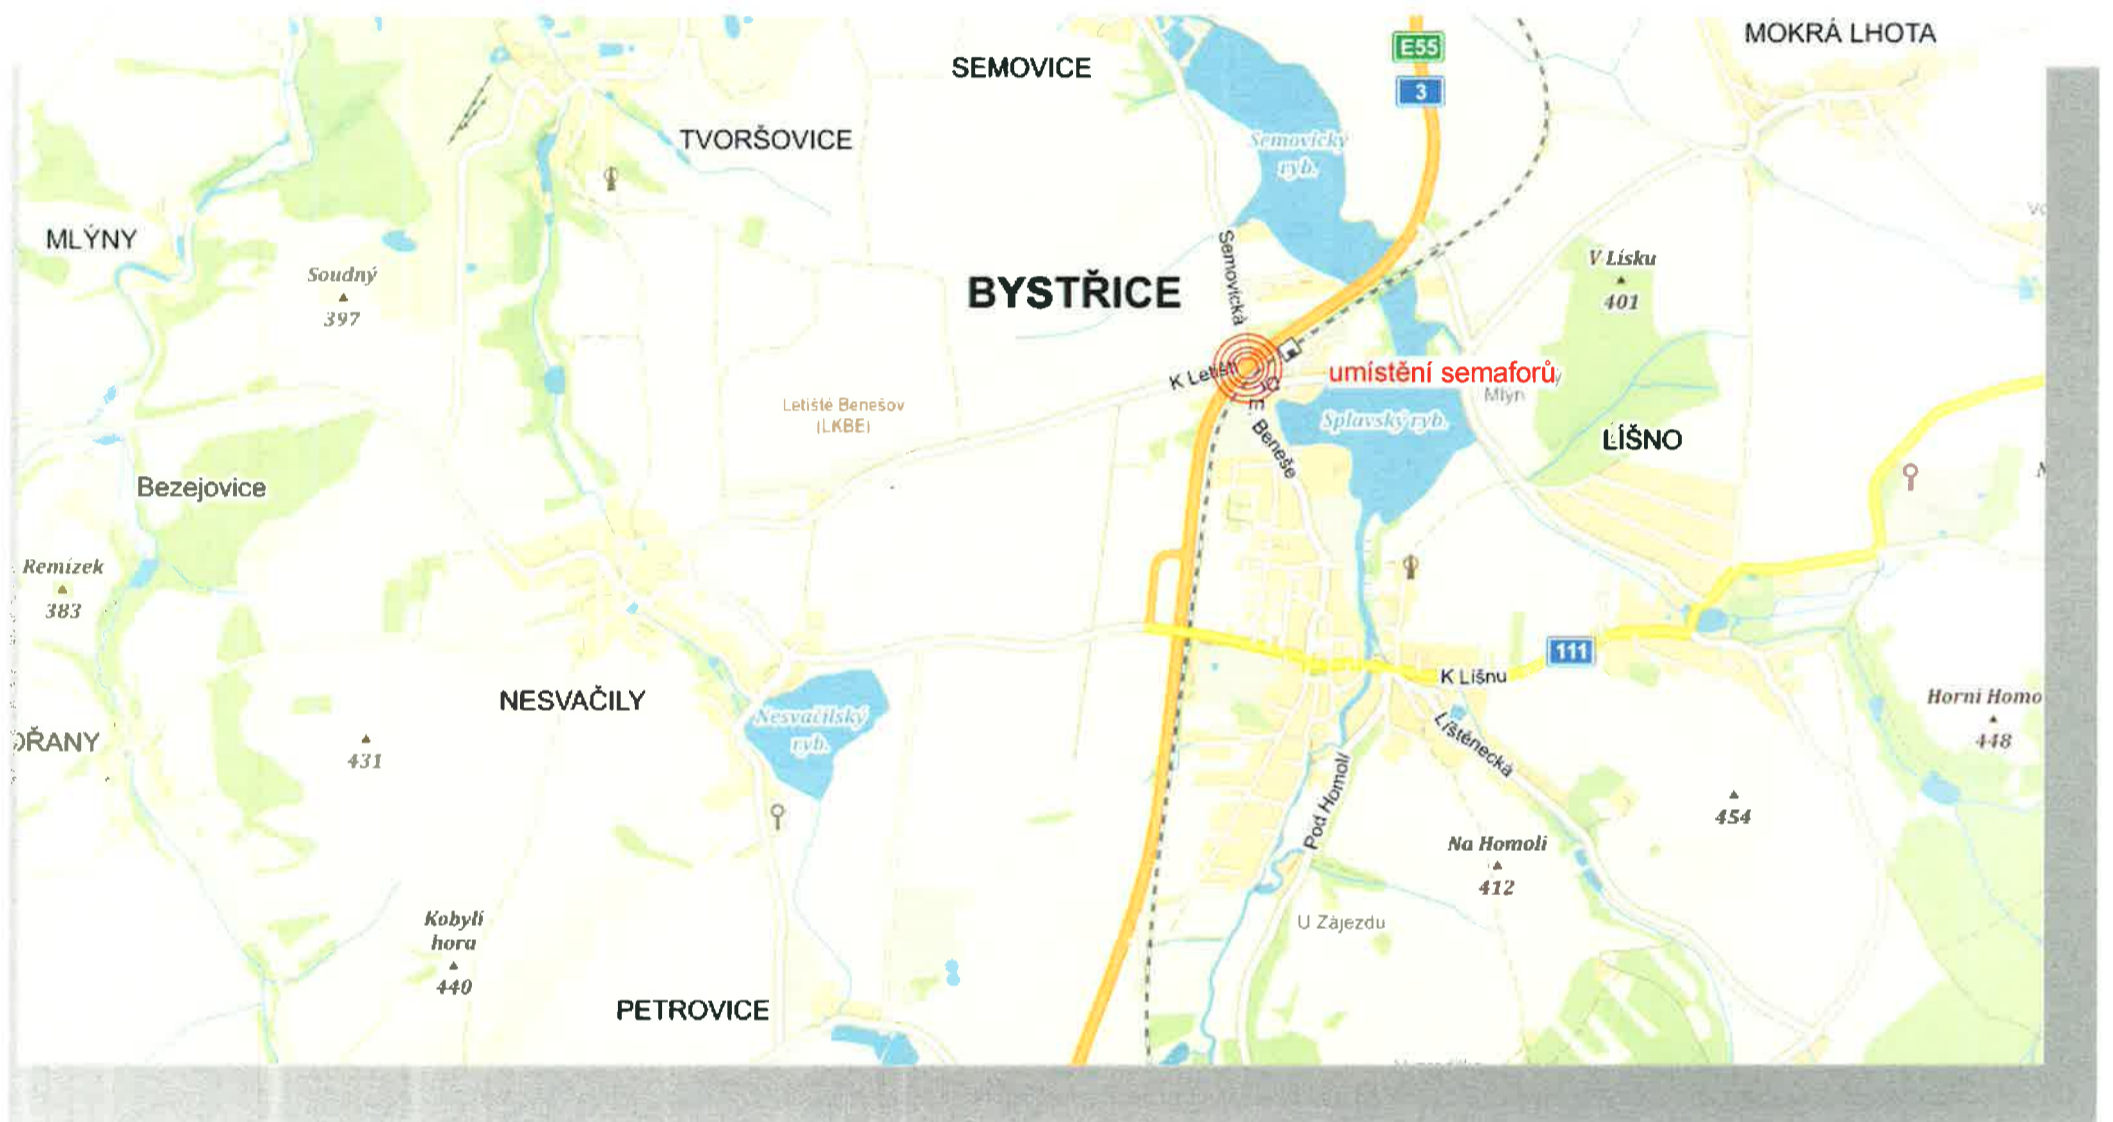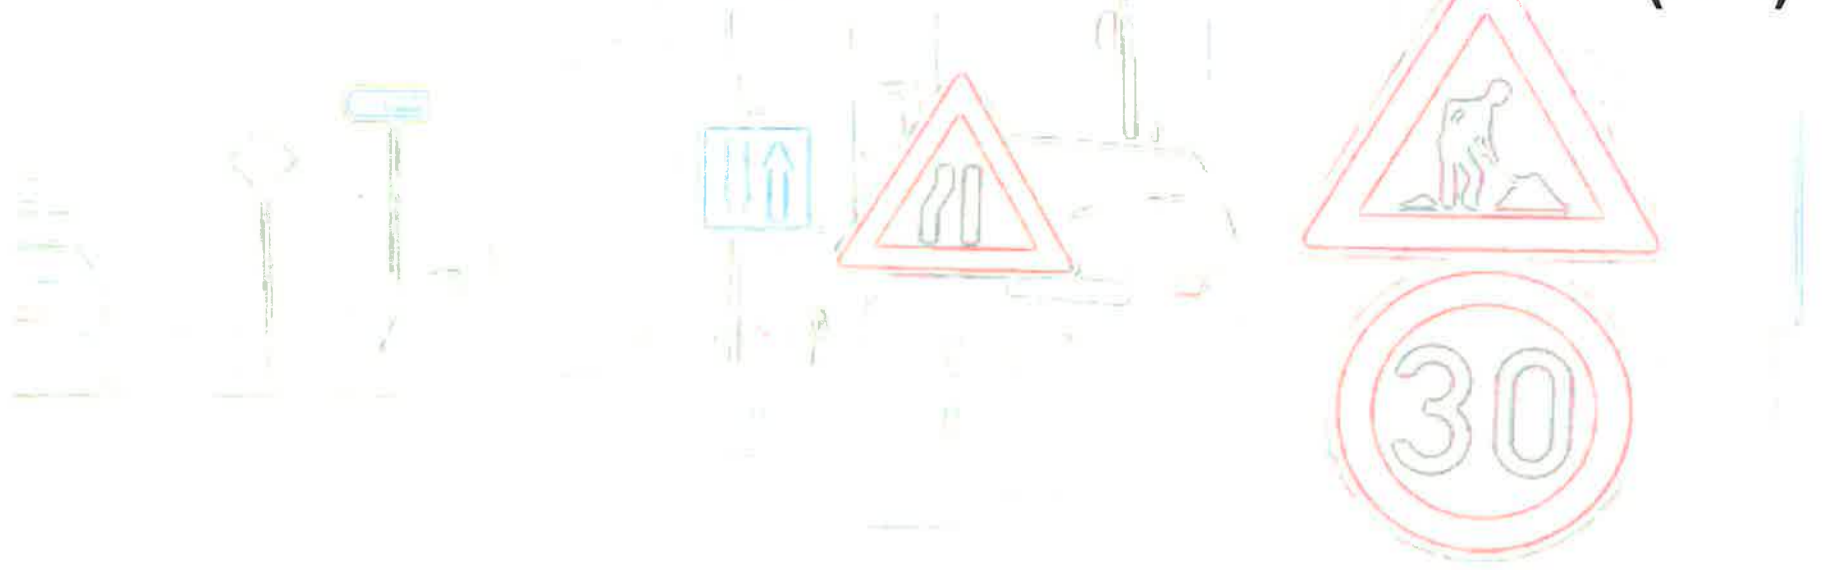


**Při umístění dopravního značení musí být dodrženy podmínky dané v TP66 - OZNAČENÍ PRACOVNÍCH MÍST NA POZEMNÍCH KOMUNIKACÍCH III.VYDÁNÍ, zák.č.361/2001 Sb. v platném znění a zák.č. 13/1997 Sb. v platném znění.**

Zodpovědná osoba: Tomáš Březina	Vypracoval: Milan Chlup	Kreslil: Milan Chlup	<b>SEDOZ</b> DOPRAVNÍ ZNAČENÍ
Objednatel: EUROVIA CS, a.s.			
Akce: I/3 Bystřice - Tožice: mostní uzávěra			Formát: A3
			Měřítko:
			Datum: 02/2019
			Účel: PSP
Obsah: Návrh DIO - přehledová situace			Číslo výkresu:
			Paré č.:

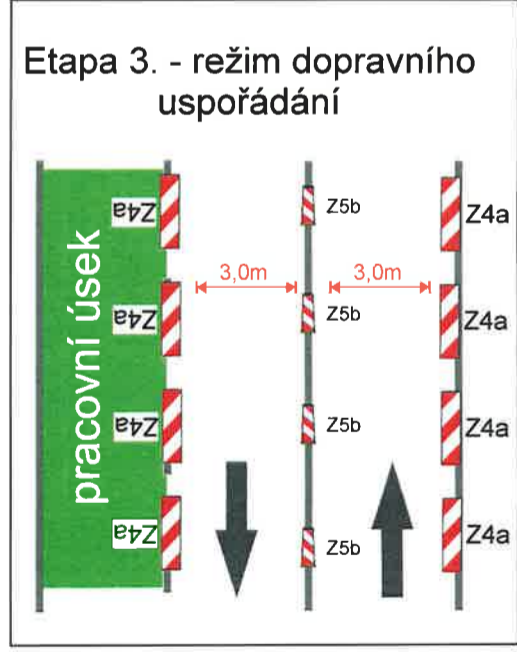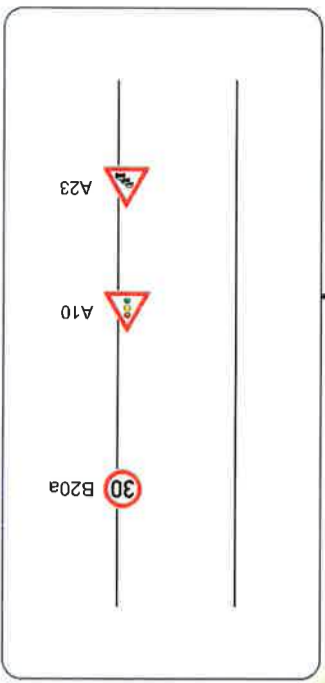


Zodpovědná osoba Tomáš Březina	Vypracoval Milan Chlup	Kreslil Milan Chlup	<b>SEDOZ</b> DOPRAVNÍ ZNAČENÍ
Objednatel EUROVIA CS, a.s.			
Akce I/3 Bystřice - Tošice oprava komunikace a odvodnění			Formát: A3
Obsah: Návrh DIO - mostní uzávěra v průběhu etapy 3			Měřítko:
			Datum: 02/2019
			Účel: PSP
			Číslo výkresu:
			Paré č.:



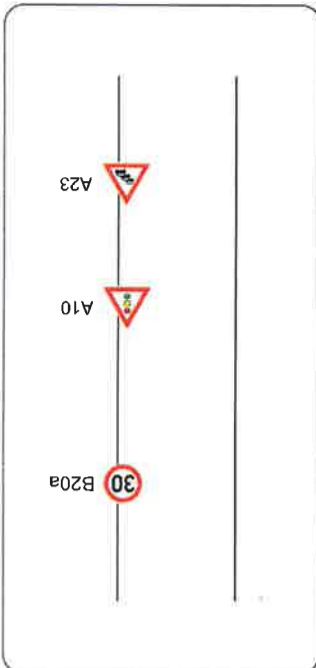


Zodpovědná osoba Tomáš Březina	Vypracoval Milan Chlup	Kreslil: Milan Chlup	 DOPRAVNÍ ZNAČENÍ
Objednatel EUROVIA CS, a.s.			
Akce I/3 Bystřice - Tošice oprava komunikace a odvodnění			Formát A3
Obsah Návrh DIO - mostní uzávěra v průběhu etapy 4			Měřítko
			Datum 02/2019
			Účel PSP
			Číslo výkresu
			Paré č

**termín: 08. 06. 2019 - 22. 06. 2019**

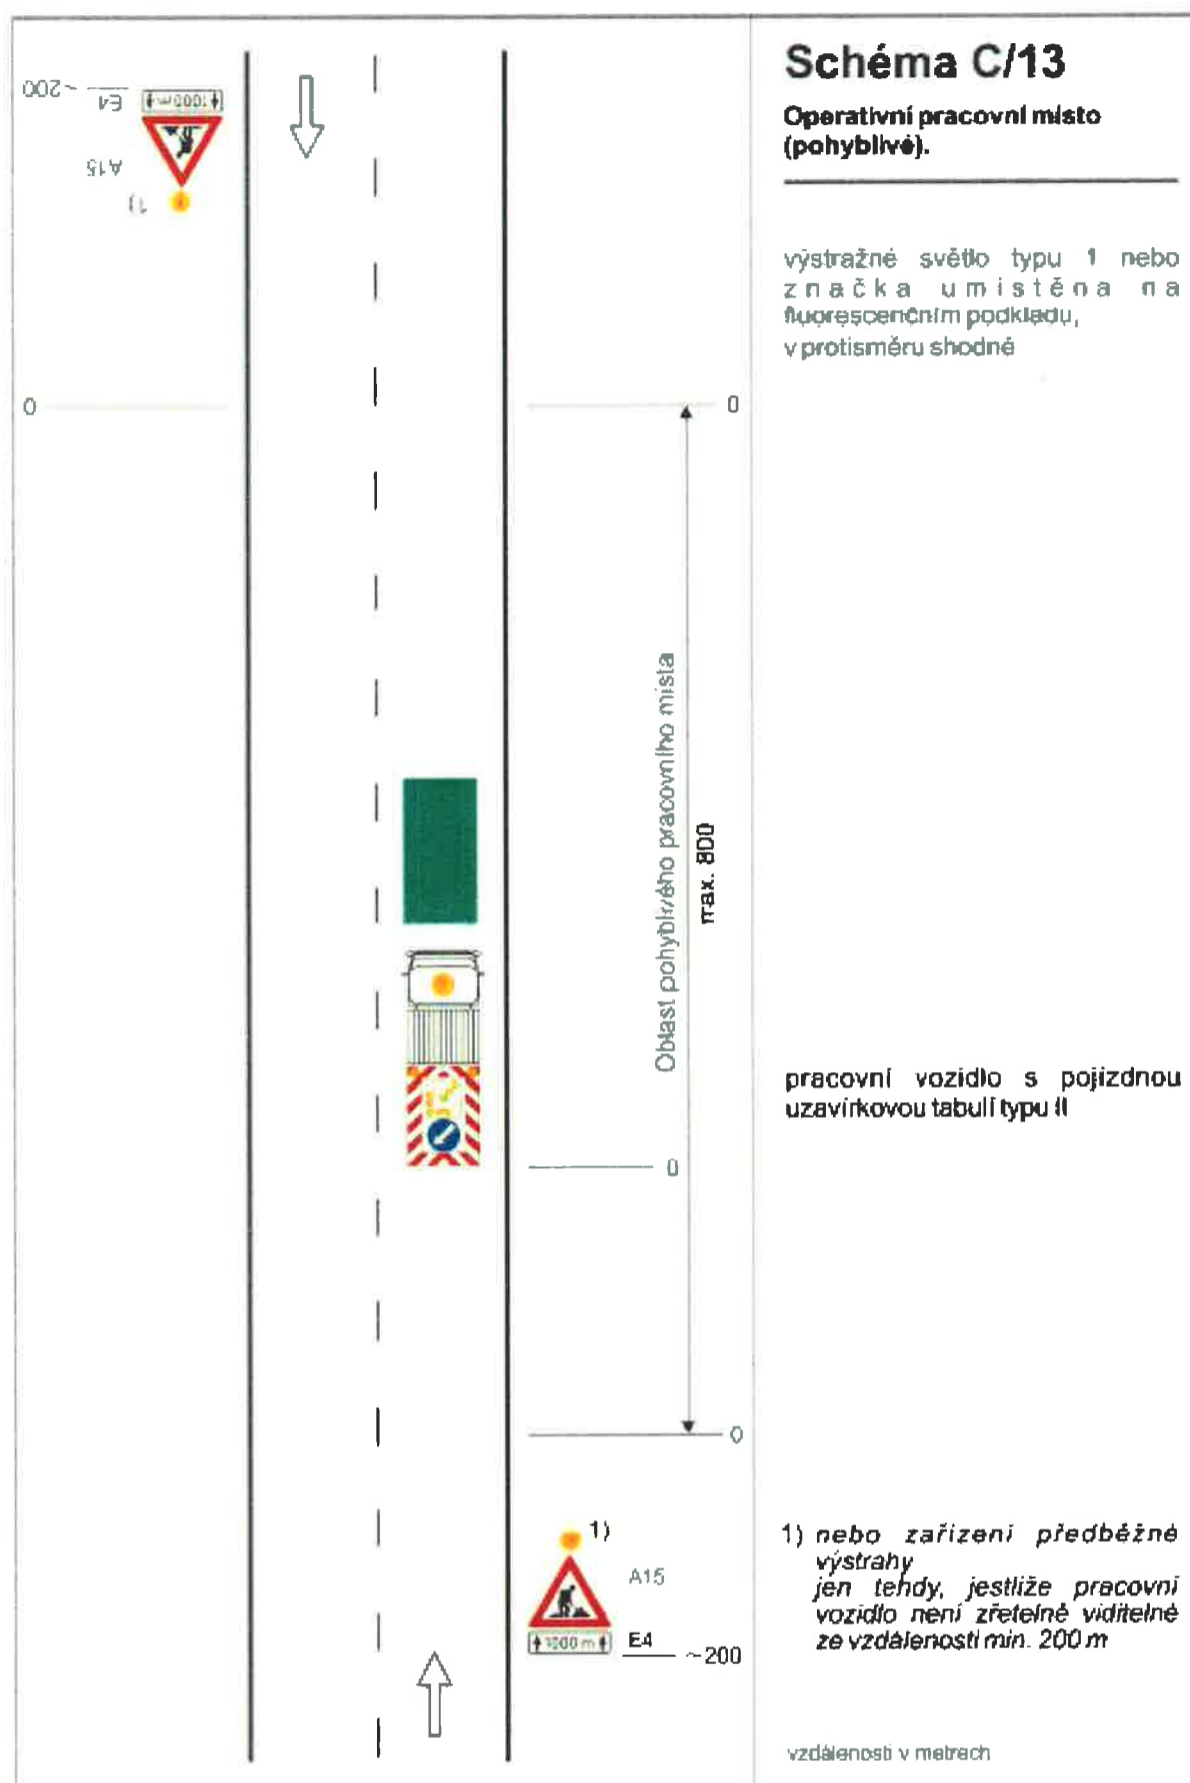

Zodpovědná osoba: Tomáš Březina	Vypracoval: Milan Chlup	Kreslil: Milan Chlup	 <b>DOPRAVNÍ ZNAČENÍ</b>
Objednatel: EUROVIA CS, a. s.			
Akce: I/3 Bystřice - Tošice oprava komunikace a odvodnění			Formát: A3
Obsah: Návrh DIO - operativní pracovní místo			Měřítka: Datum: 02/2019
			Účel: PSP
			Číslo výkresu: Paré č.: