
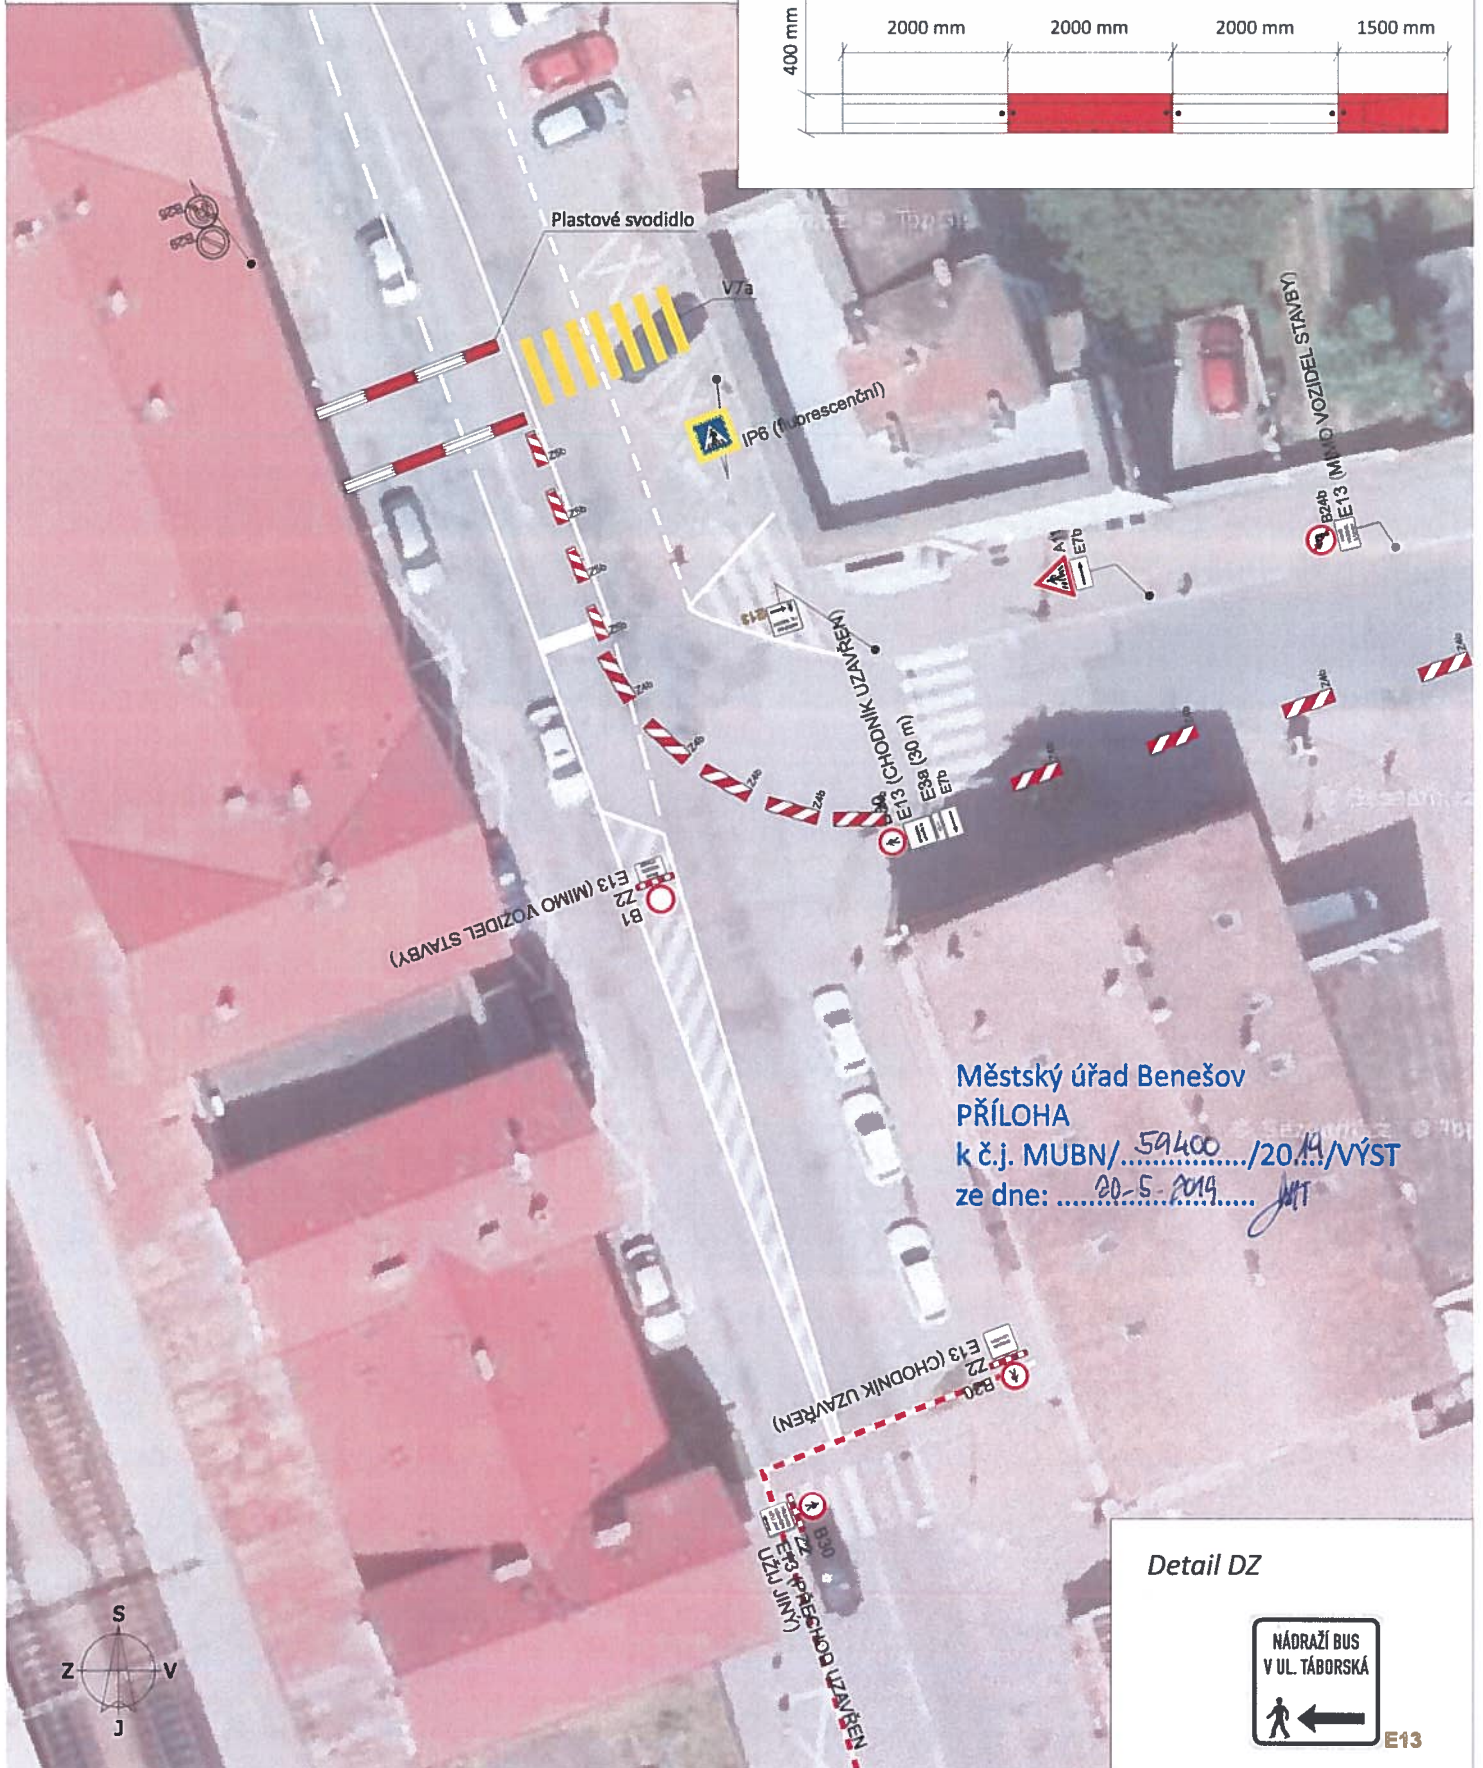


Název akce:	<b>Terminál Benešov</b> DOPRAVNĚ - INŽENÝRSKÉ OPATŘENÍ	Vypracoval: Quo s.r.o.
Název výkresu: Trasa pro pěší - detail 2		Datum: 02/2019
		List č.: 7

**Dopravní značky B28+E13 s textem „OD 2. 6. 2019“ budou osazeny min. 7 dní před jejich účinností.**

Detail plastových svodidel

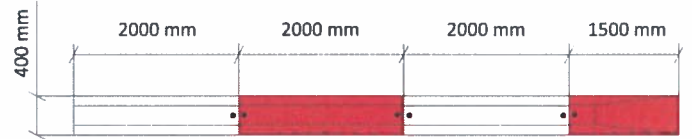

Městský úřad Benešov  
PŘÍLOHA  
k č.j. MUBN/59400/2019/VÝST  
ze dne: 20-5-2019

Detail DZ

