DIO - SILNICE II/121 HEŘMANIČKY
stavba přeložky silniceII/121

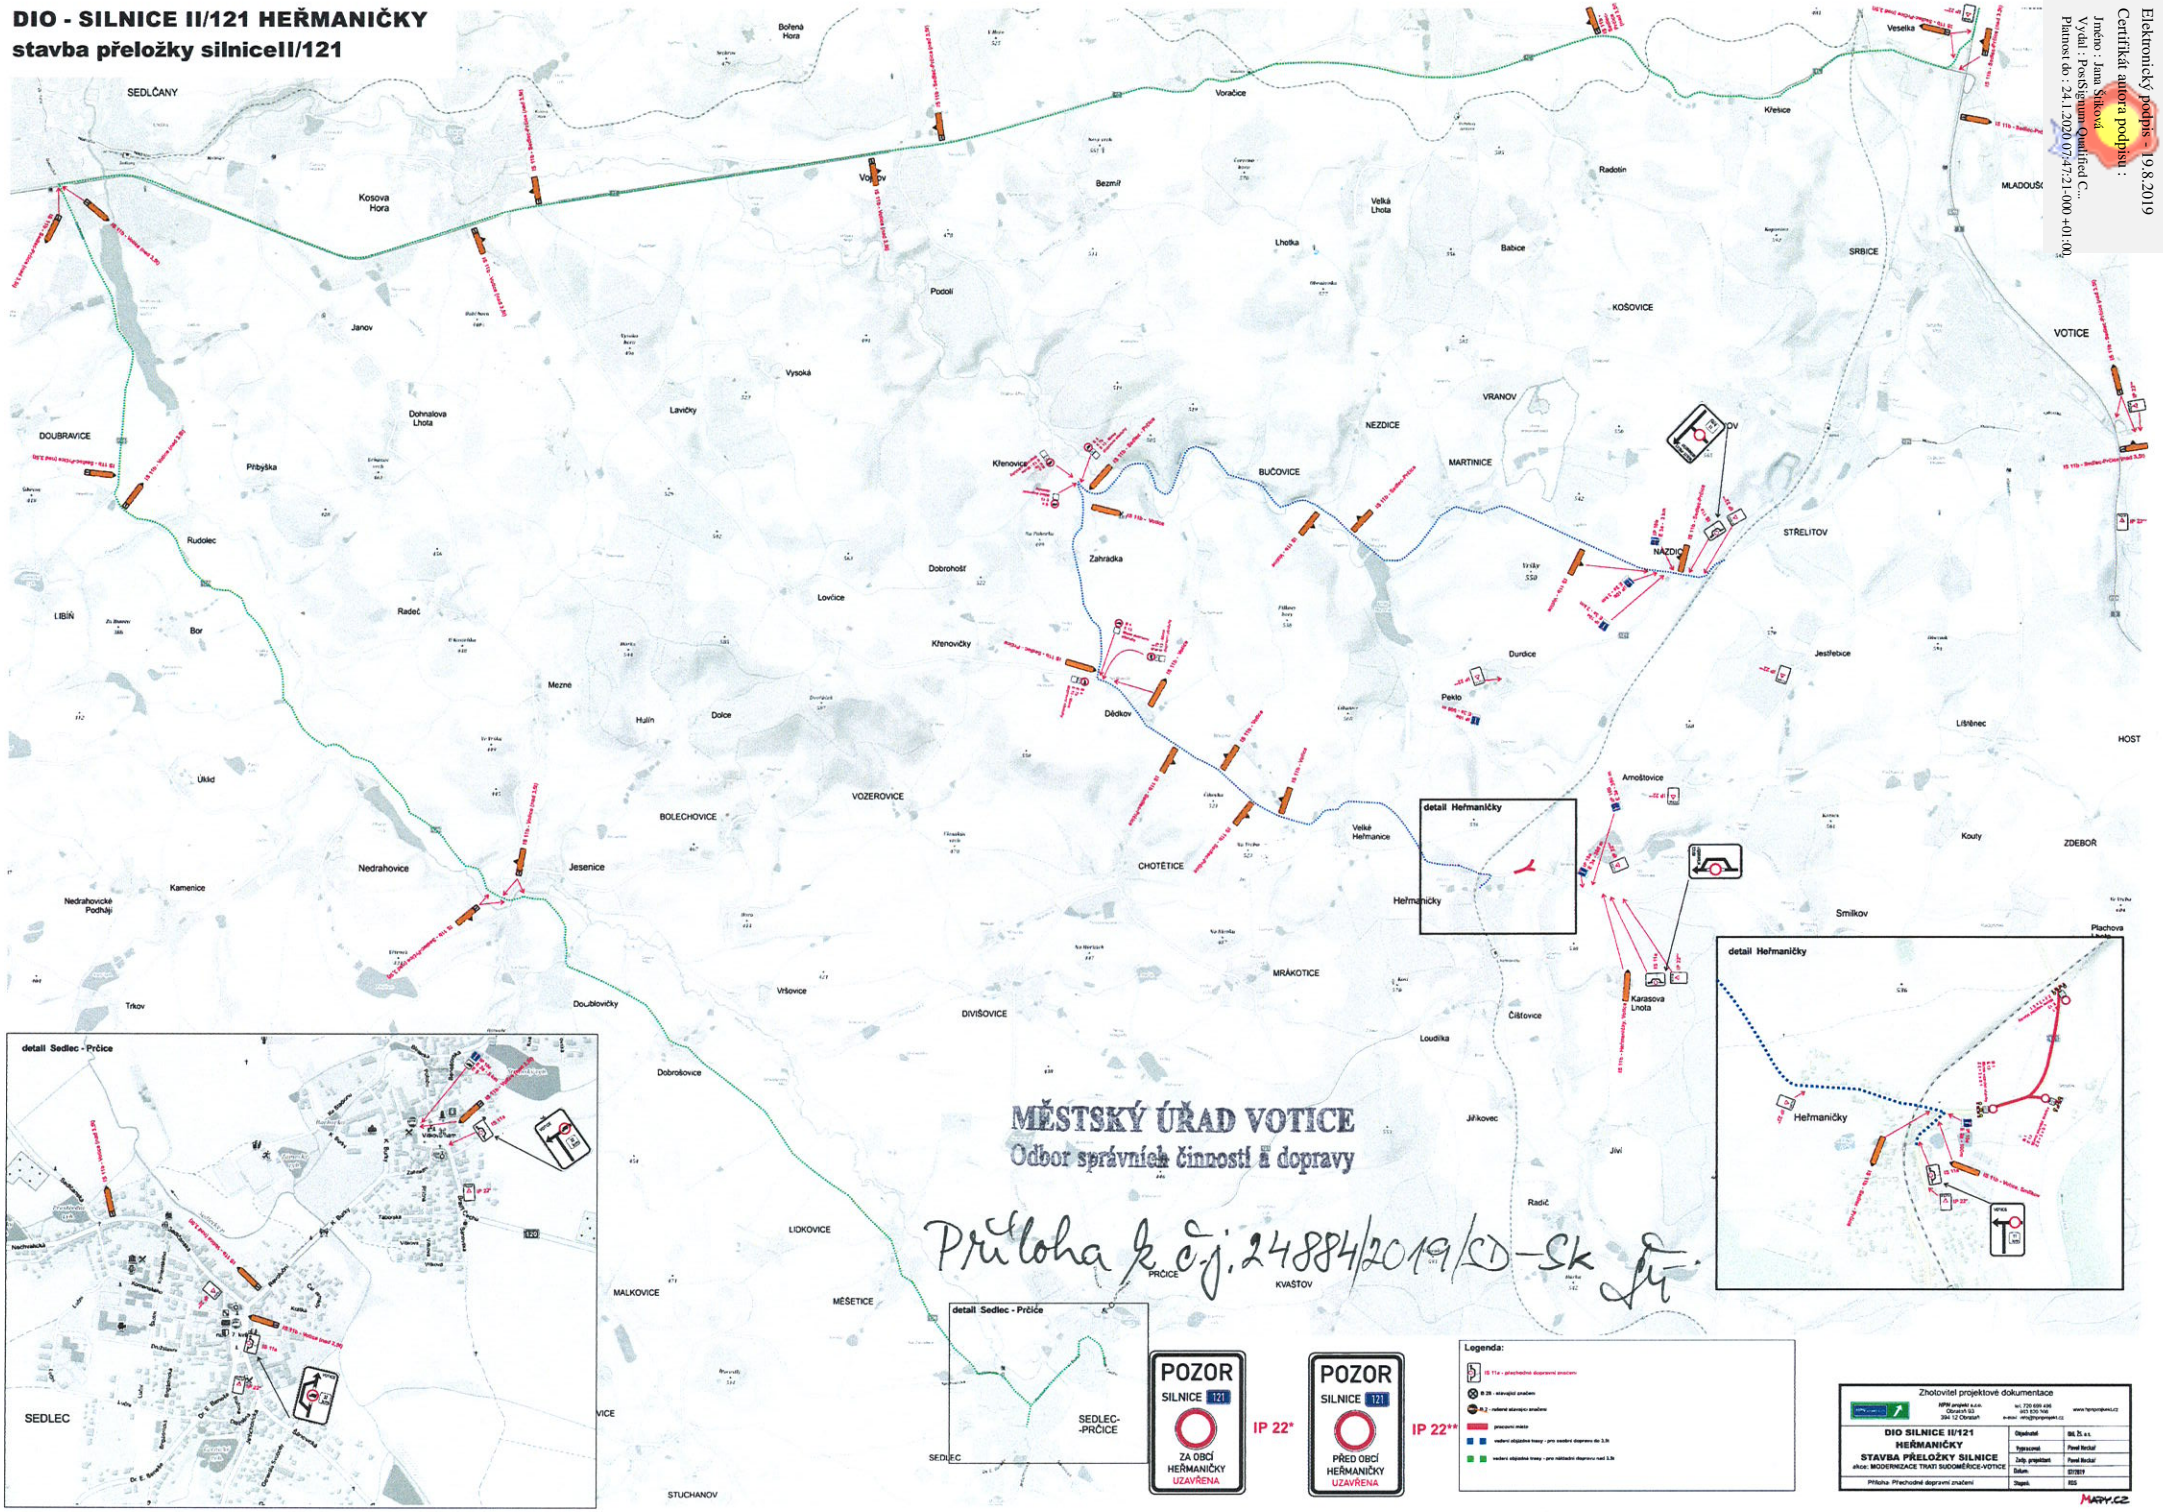

MĚSTSKÝ ÚŘAD VOTICE
Odbor správních činností a dopravy

Příloha k č.j. 24884/2019/SD-SK

Elektronický podpis - 19.8.2019
Certifikát autora podpisu :
Jméno : Jana Šiková
Vydal : PostSignum Qualified C...
Platnost do : 24.1.2020 07:47:21-000 +01:00