


Právník

Průběh k č.j. 28305/2019/SD-2V C. 716

Název akce:	I/18 oprava železničního přejezdu Voračice	
DOPRAVNÉ - INŽENYRSKÉ OPATŘENÍ		
Název listu:	Přehledná situace	
Vypracoval:	Quo s.r.o.	
Datum:	08/2019	
List č.:	1	Formát: 1x A4

Legenda:


- objízdná trasa pro vozidla do 6 t a BUS
- - - - - objízdná trasa pro vozidla nad 6 t

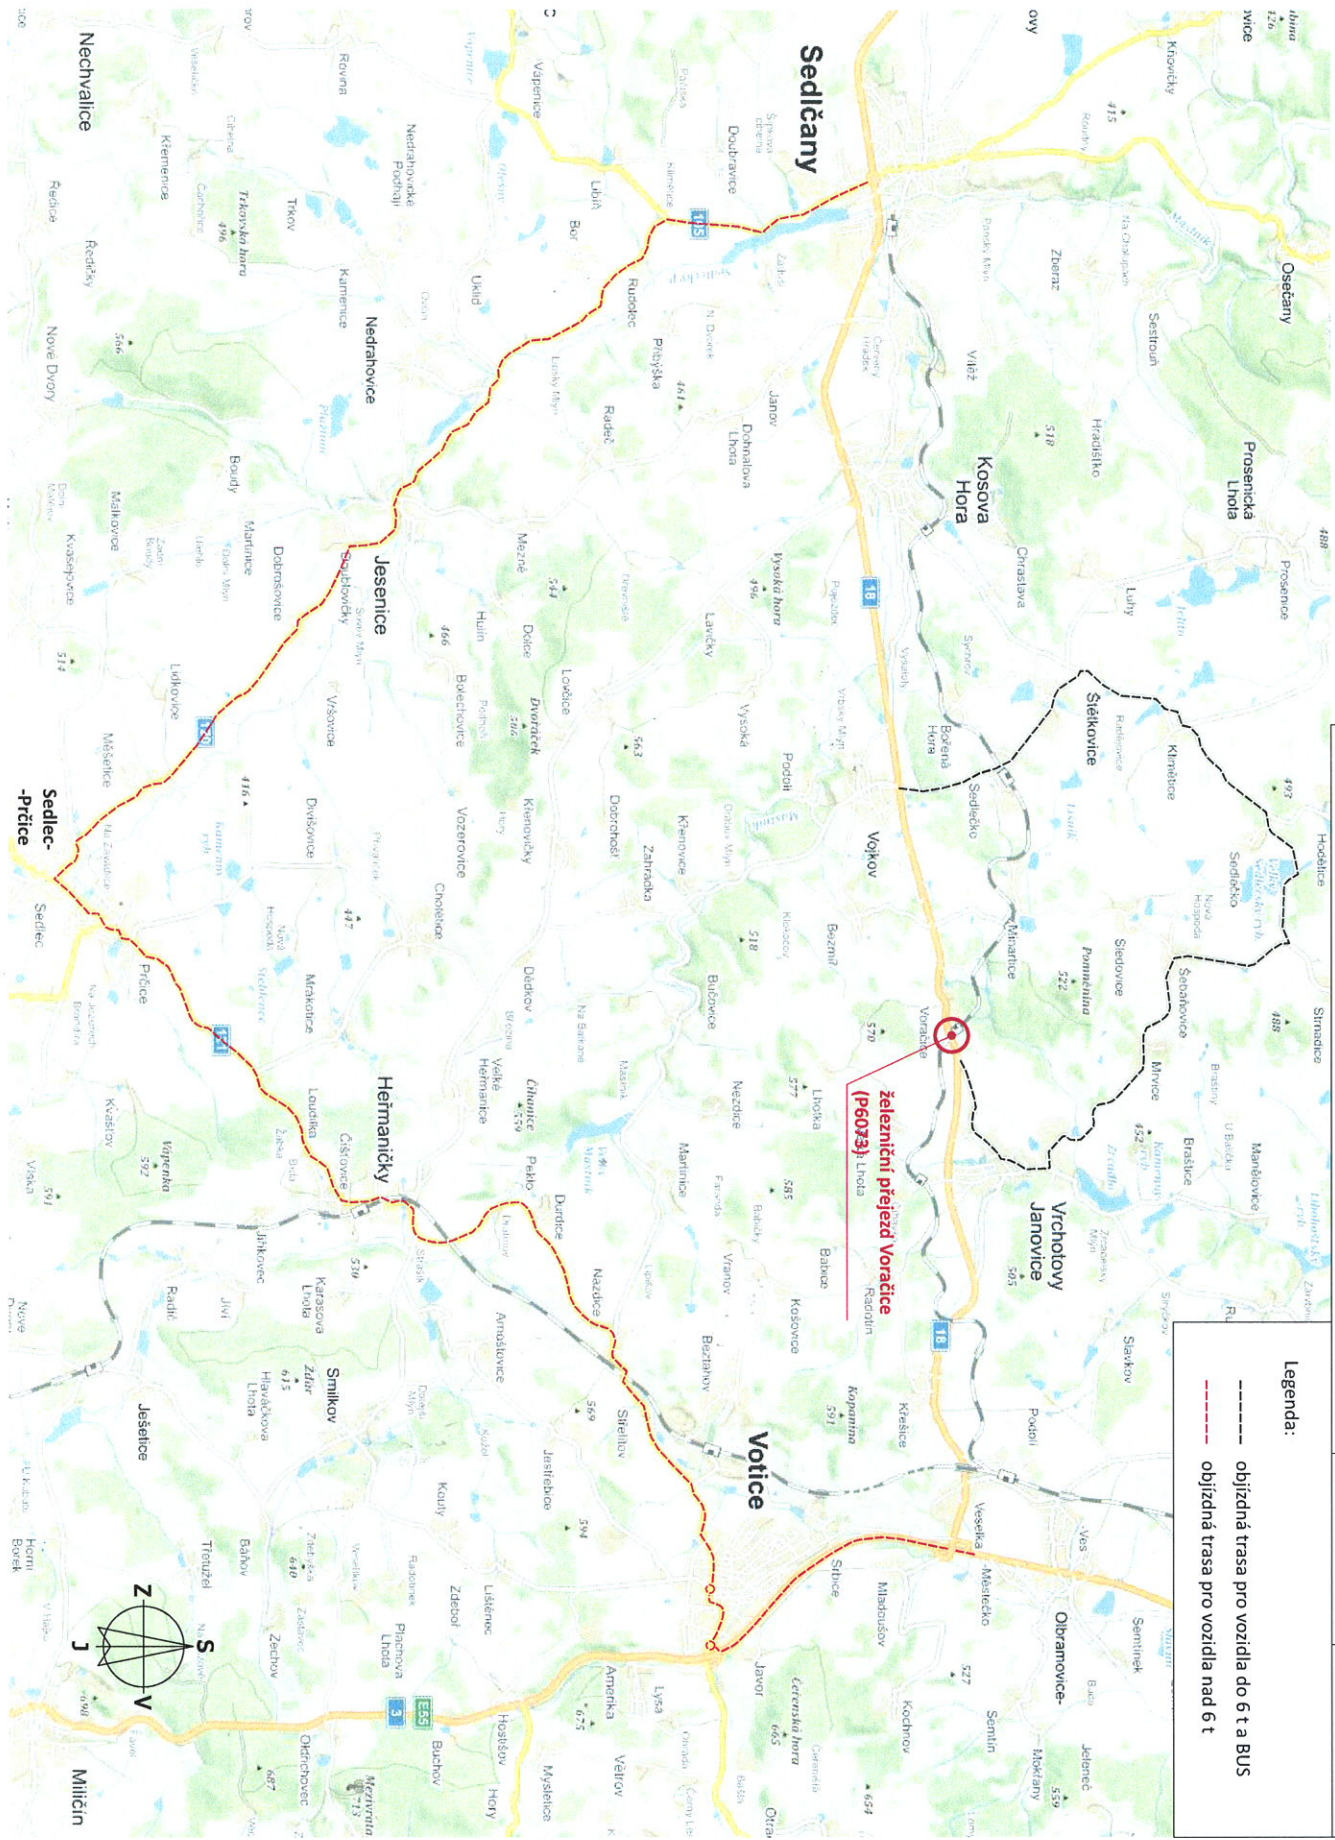

MĚSTSKÝ ÚRAD VOJTICE
Yakovina
 odbor správních činností a dopravy
 - silniční správní úřad

Příloha k č. j. 28305/19019/150-2V č.2/16


Název akce:	I/18 oprava železničního přejezdu Voračice	Vypracoval:	Quo s.r.o.
Název listu:	DOPRAVNÍ - INŽENYRSKÉ OPÁŘENÍ	Datum:	08/2019
	Objednána trasa pro vozidla do 6 t a BUS	List č.:	2
		Formát:	1x A3

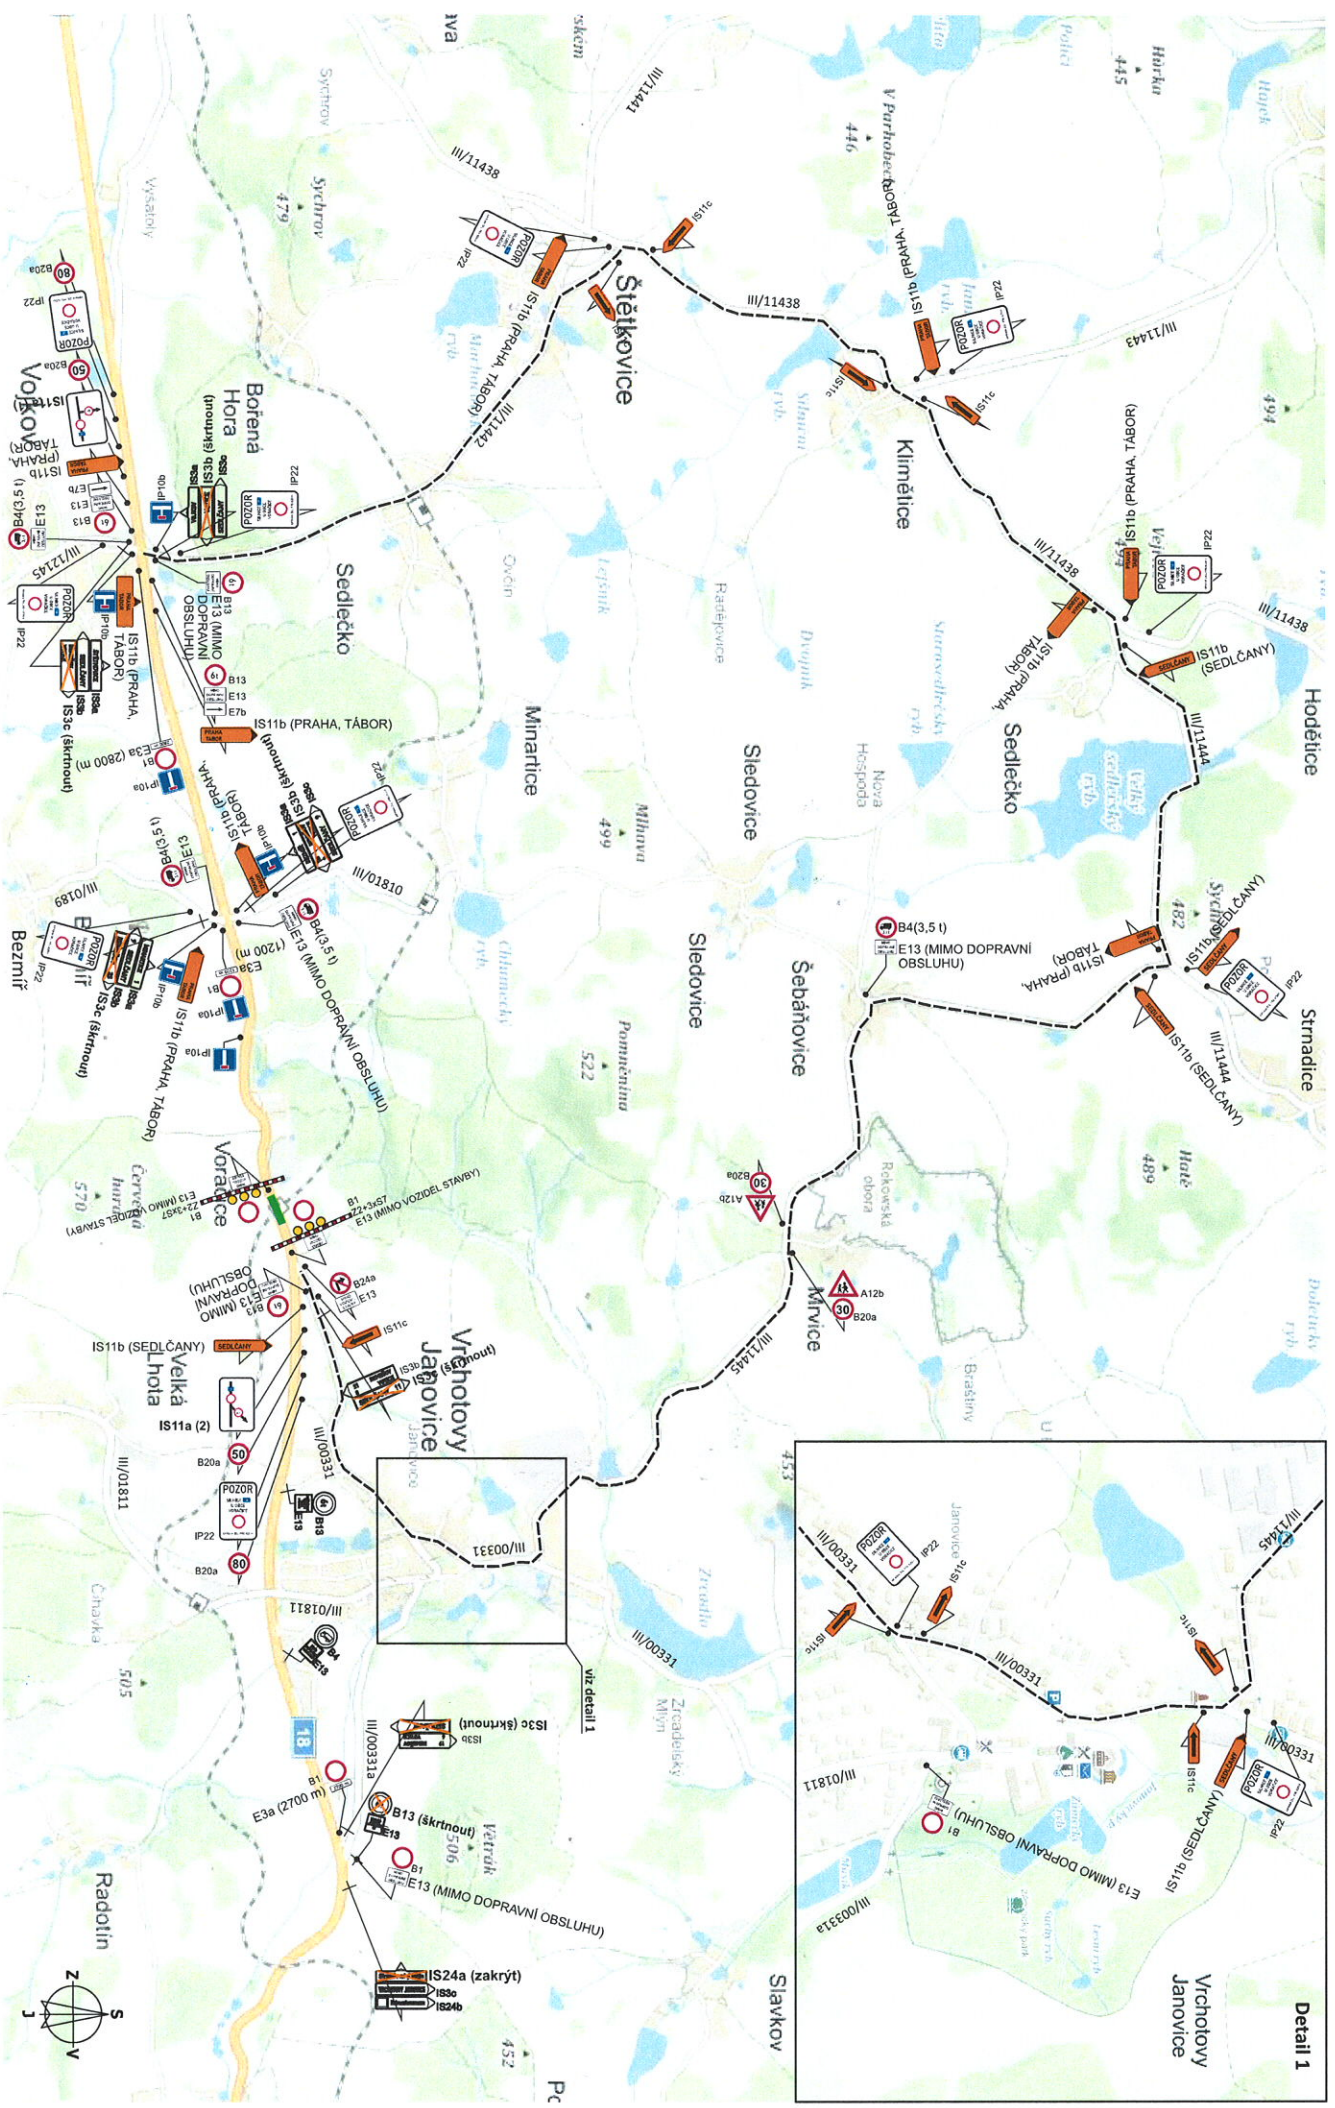


Průběh a č. j. 28307/2019/50-2V č. 3/6


MĚSTSKÝ ÚŘAD VOVICE
odbor správních činností a dopravy
- silniční správní úřad
Průběh

Název akce:	I/18 oprava železničního přejezdu Voračice	Vypracovali:	Quo s.r.o.
Dopravní - INŽENYRSKÉ OPÁŘENÍ		Datum:	08/2019
Název listu:	Objezdná trasa pro vozidla nad 6 t	List č.:	3
		Formát:	1x A3

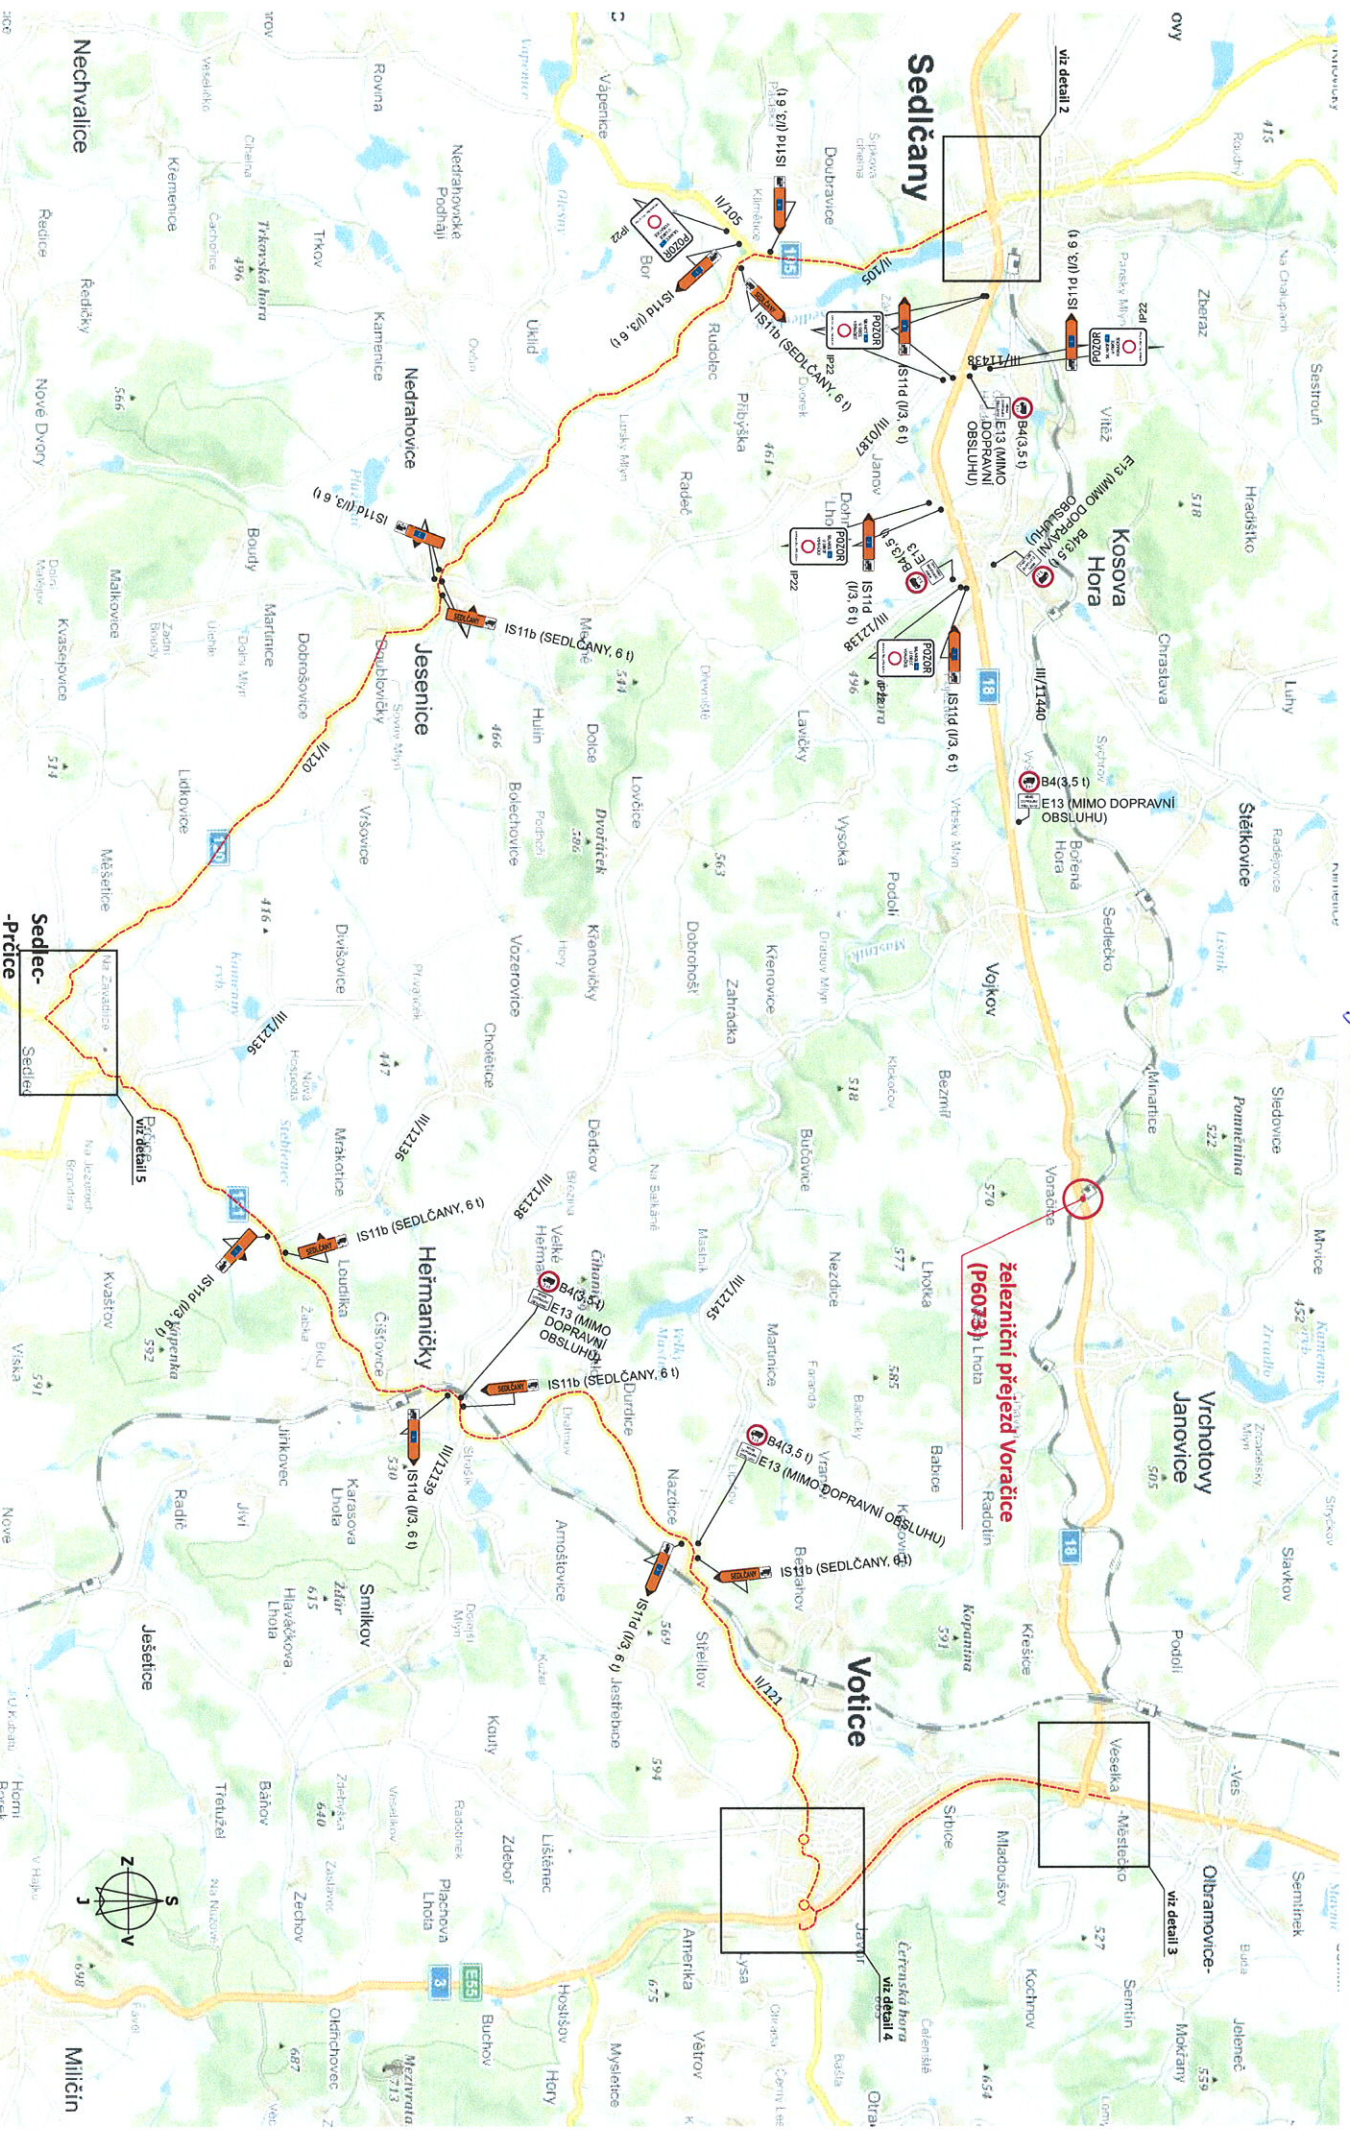

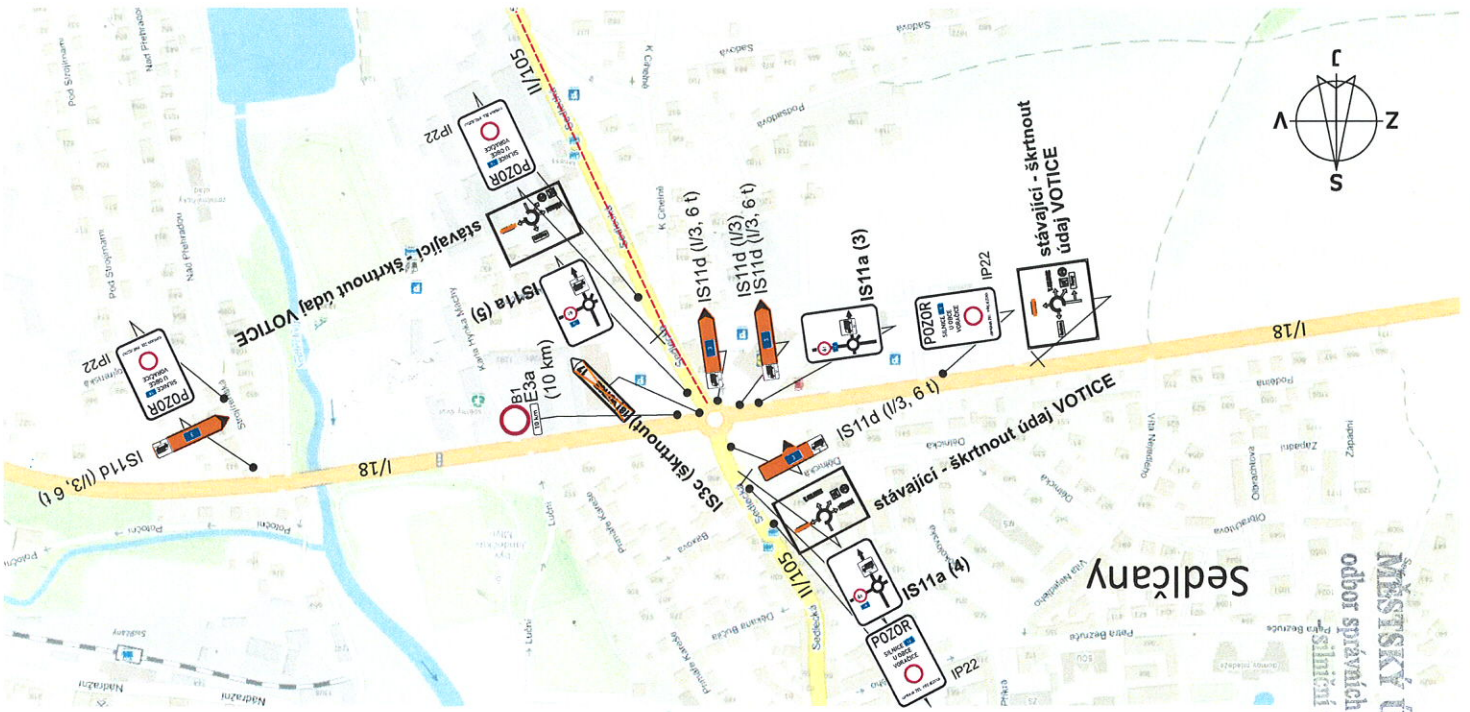

Název akce:	I/18 oprava železničního přejezdu Voračice DOPRAVNĚ - INŽENÝRSKÉ OPATŘENÍ
Název listu:	Objíždná trasa pro vozidla nad 6 t (detail 2)
Vypracoval:	Quo s.r.o.
Datum:	08/2019
List č.:	4
Formát:	1x A4

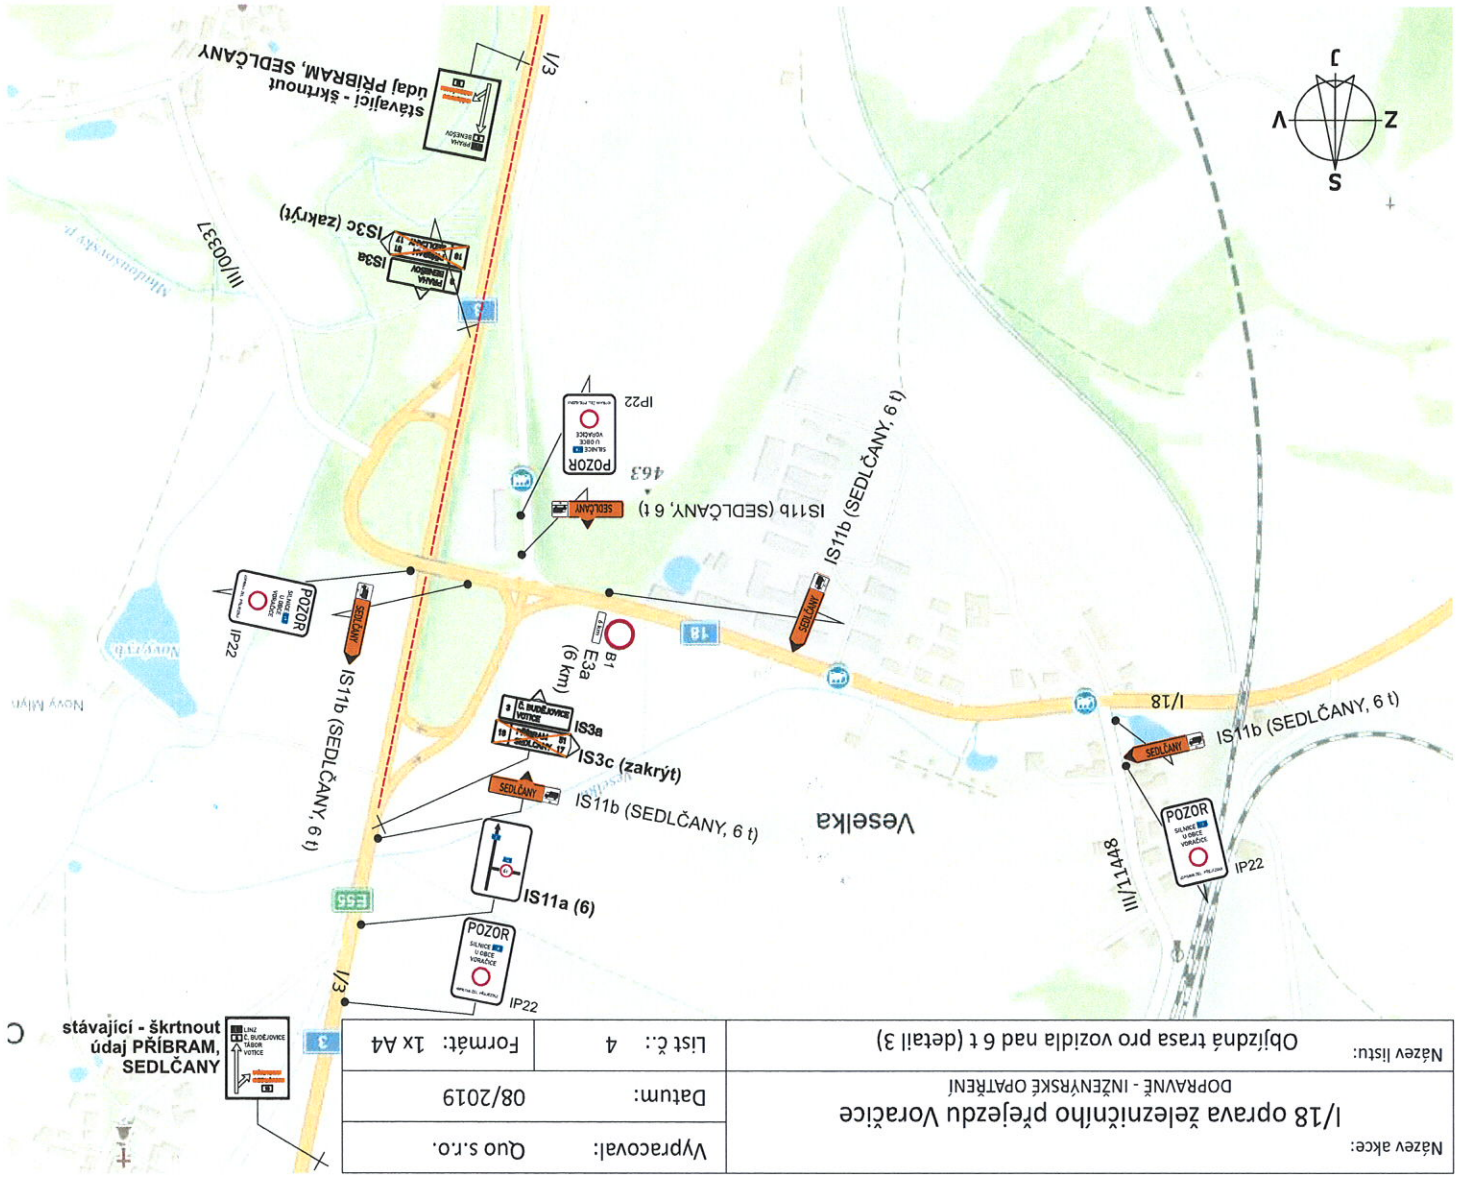

Název akce:	I/18 oprava železničního přejezdu Voračice DOPRAVNĚ - INŽENÝRSKÉ OPATŘENÍ
Název listu:	Objíždná trasa pro vozidla nad 6 t (detail 3)
Vypracoval:	Quo s.r.o.
Datum:	08/2019
List č.:	4
Formát:	1x A4


Milena A.Č. 28505/2019/SD-2V Č. 4/6

MĚSTSKÝ ÚŘAD VOJTICE
odbor správních činností a dopravy
služební správa (100)


Uživatel a č.j. 28305/2019/SD-20 č. 5/6

MĚSTSKÝ ÚŘAD VOJTICE
 odbor správních činností a dopravy
 sliční správní úřad
Pravová

Název akce:	I/18 oprava železničního přejezdu Voračice DOPRAVNĚ - INŽENÝRSKÉ OPATŘENÍ
Název listu:	Objíždná trasa pro vozidla nad 6 t (detail 4)
Vypracoval:	Quo s.r.o.
Datum:	08/2019
List č.:	5
Formát:	1x A4

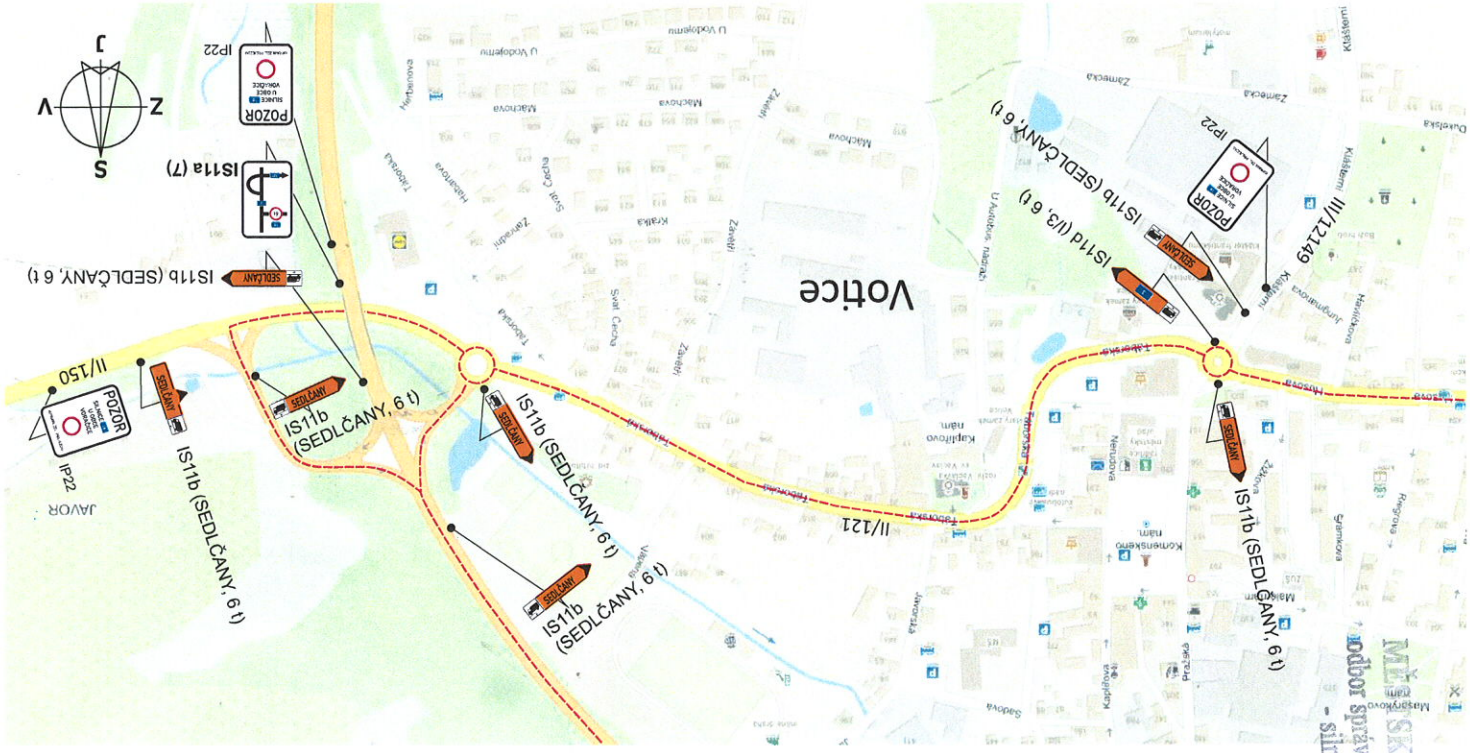


Název akce:	I/18 oprava železničního přejezdu Voračice DOPRAVNĚ - INŽENÝRSKÉ OPATŘENÍ
Název listu:	Objíždná trasa pro vozidla nad 6 t (detail 5)
Vypracoval:	Quo s.r.o.
Datum:	08/2019
List č.:	5
Formát:	1x A4

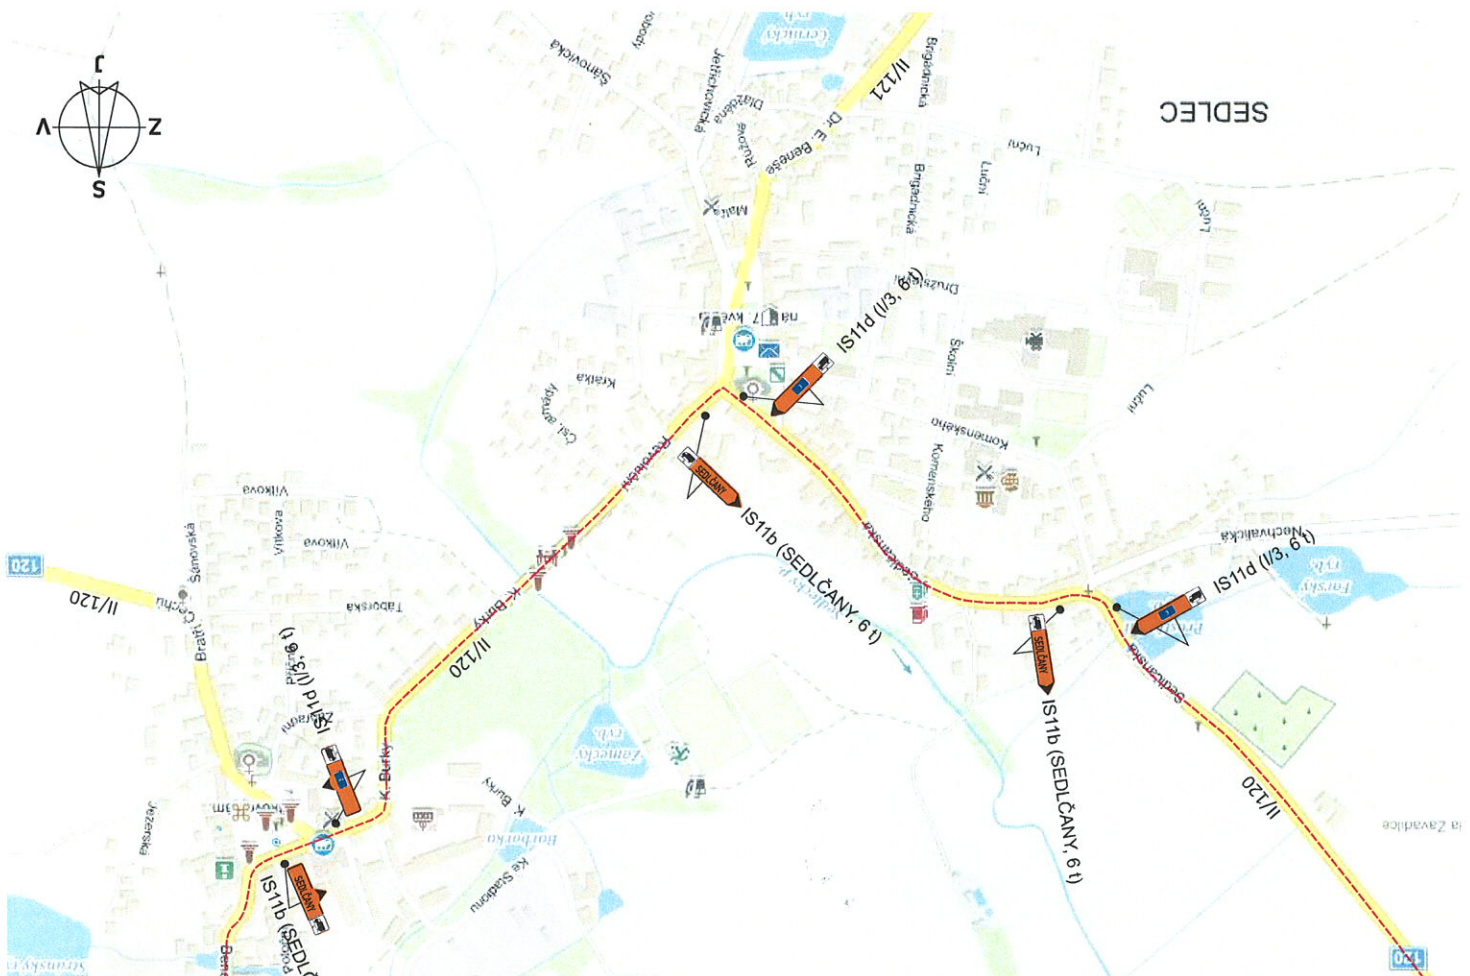


Objednávka k č.j.: 28305/20-19/150-211
č. 616

MĚSTSKÝ ÚŘAD VOŘICE
odbor správních činností a dopravy
- silniční správní úřad
Právová


Název akce:	I/18 oprava železničního přejezdu Vořovice
Název listu:	Detail PDZ
Vypracoval:	Quo s.r.o.
Datum:	08/2019
List č.:	6
Formát:	1x A4

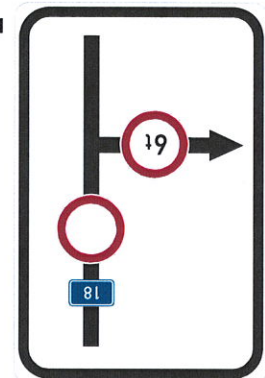


IS11a (1)

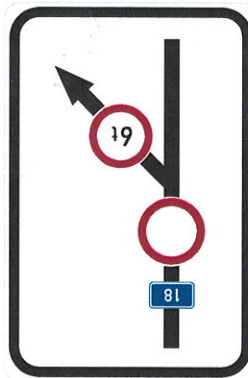


IS11a (2)

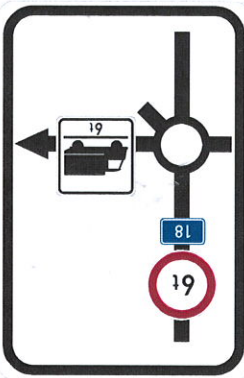


IS11a (3)

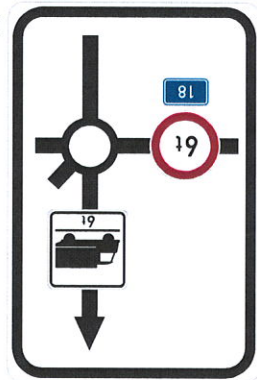


IS11a (4)

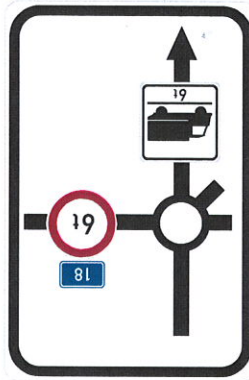

IS11a (5)

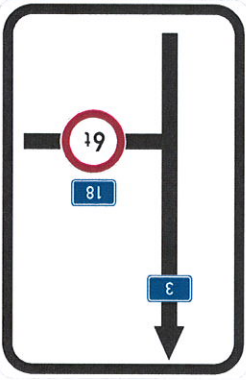

IS11a (6)

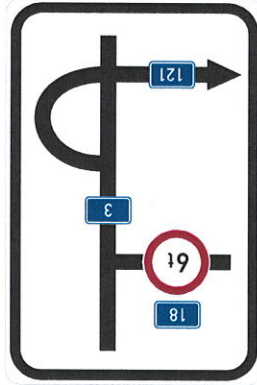

IS11a (7)



IP22