



SO 301 PRODLOUŽENÍ PODCHODU V EV. KM 134,533 NOVÝ STAV - ŘEZY 2

ŘEZ D-D - ŘEZ VÝTAHOVOU ŠACHTOU 1:50

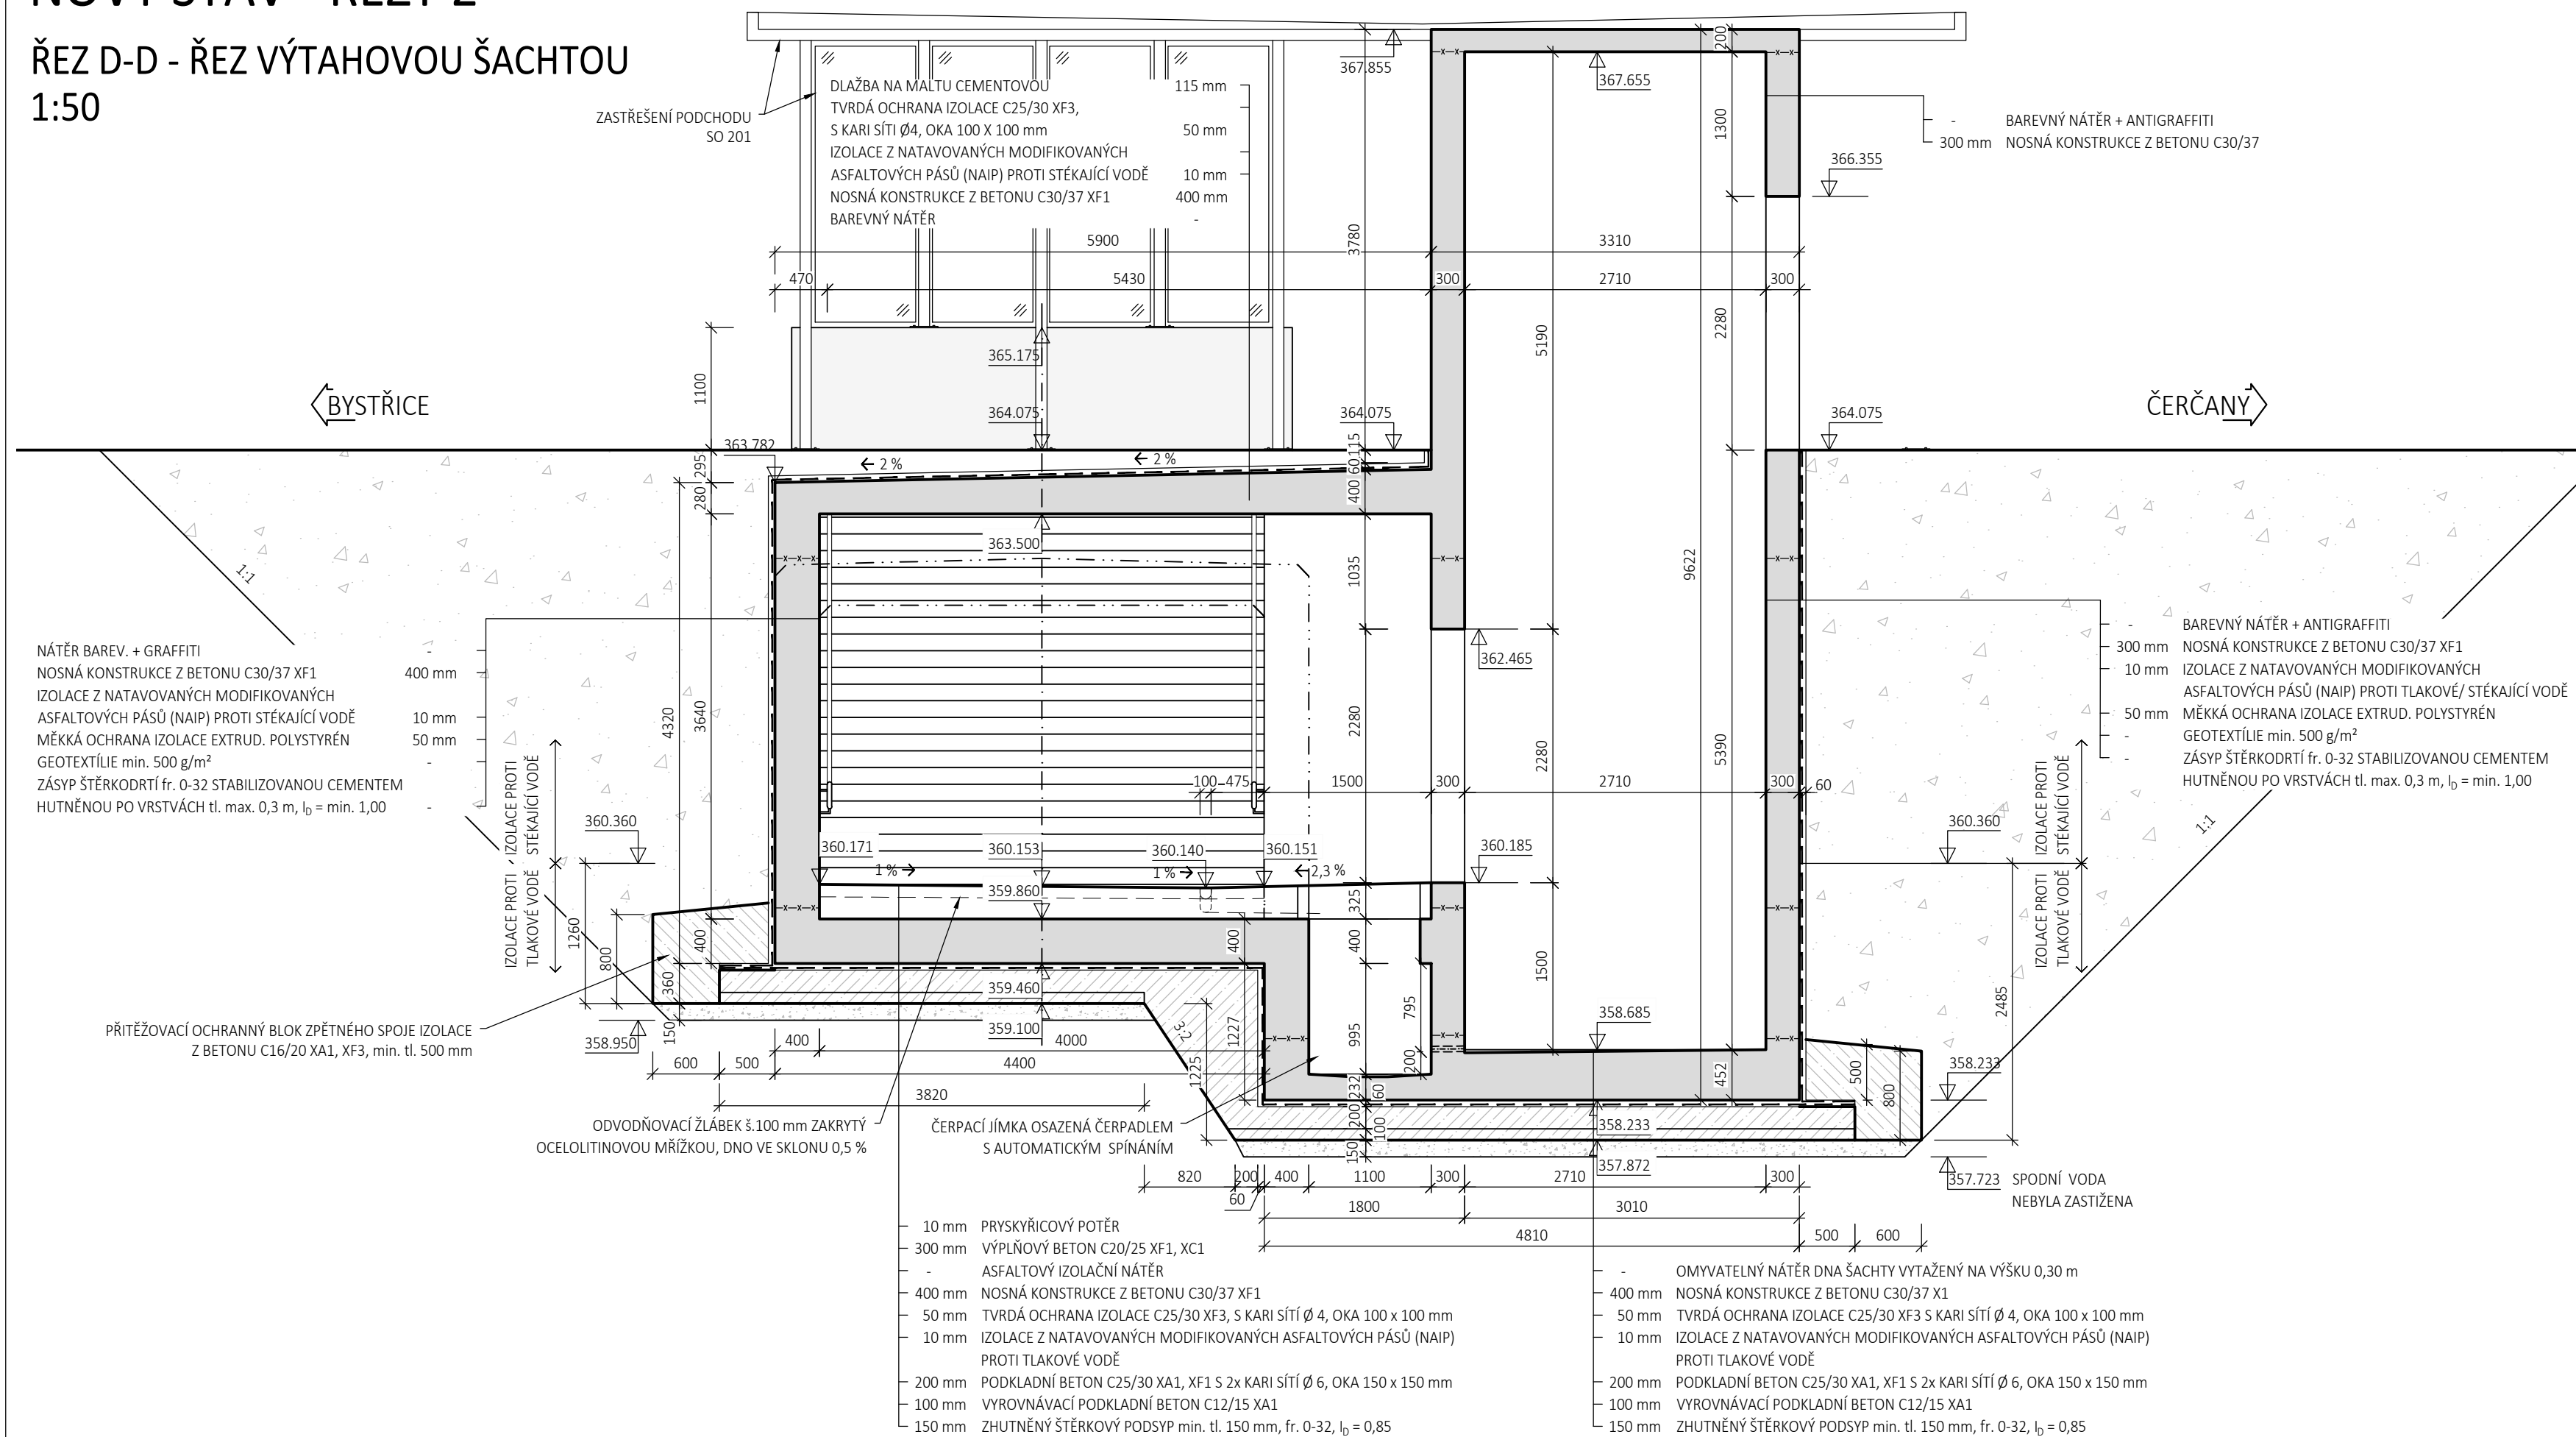

ŘEZ E-E- ŘEZ MEZIPODESTOU SCHODIŠTĚ 1:50

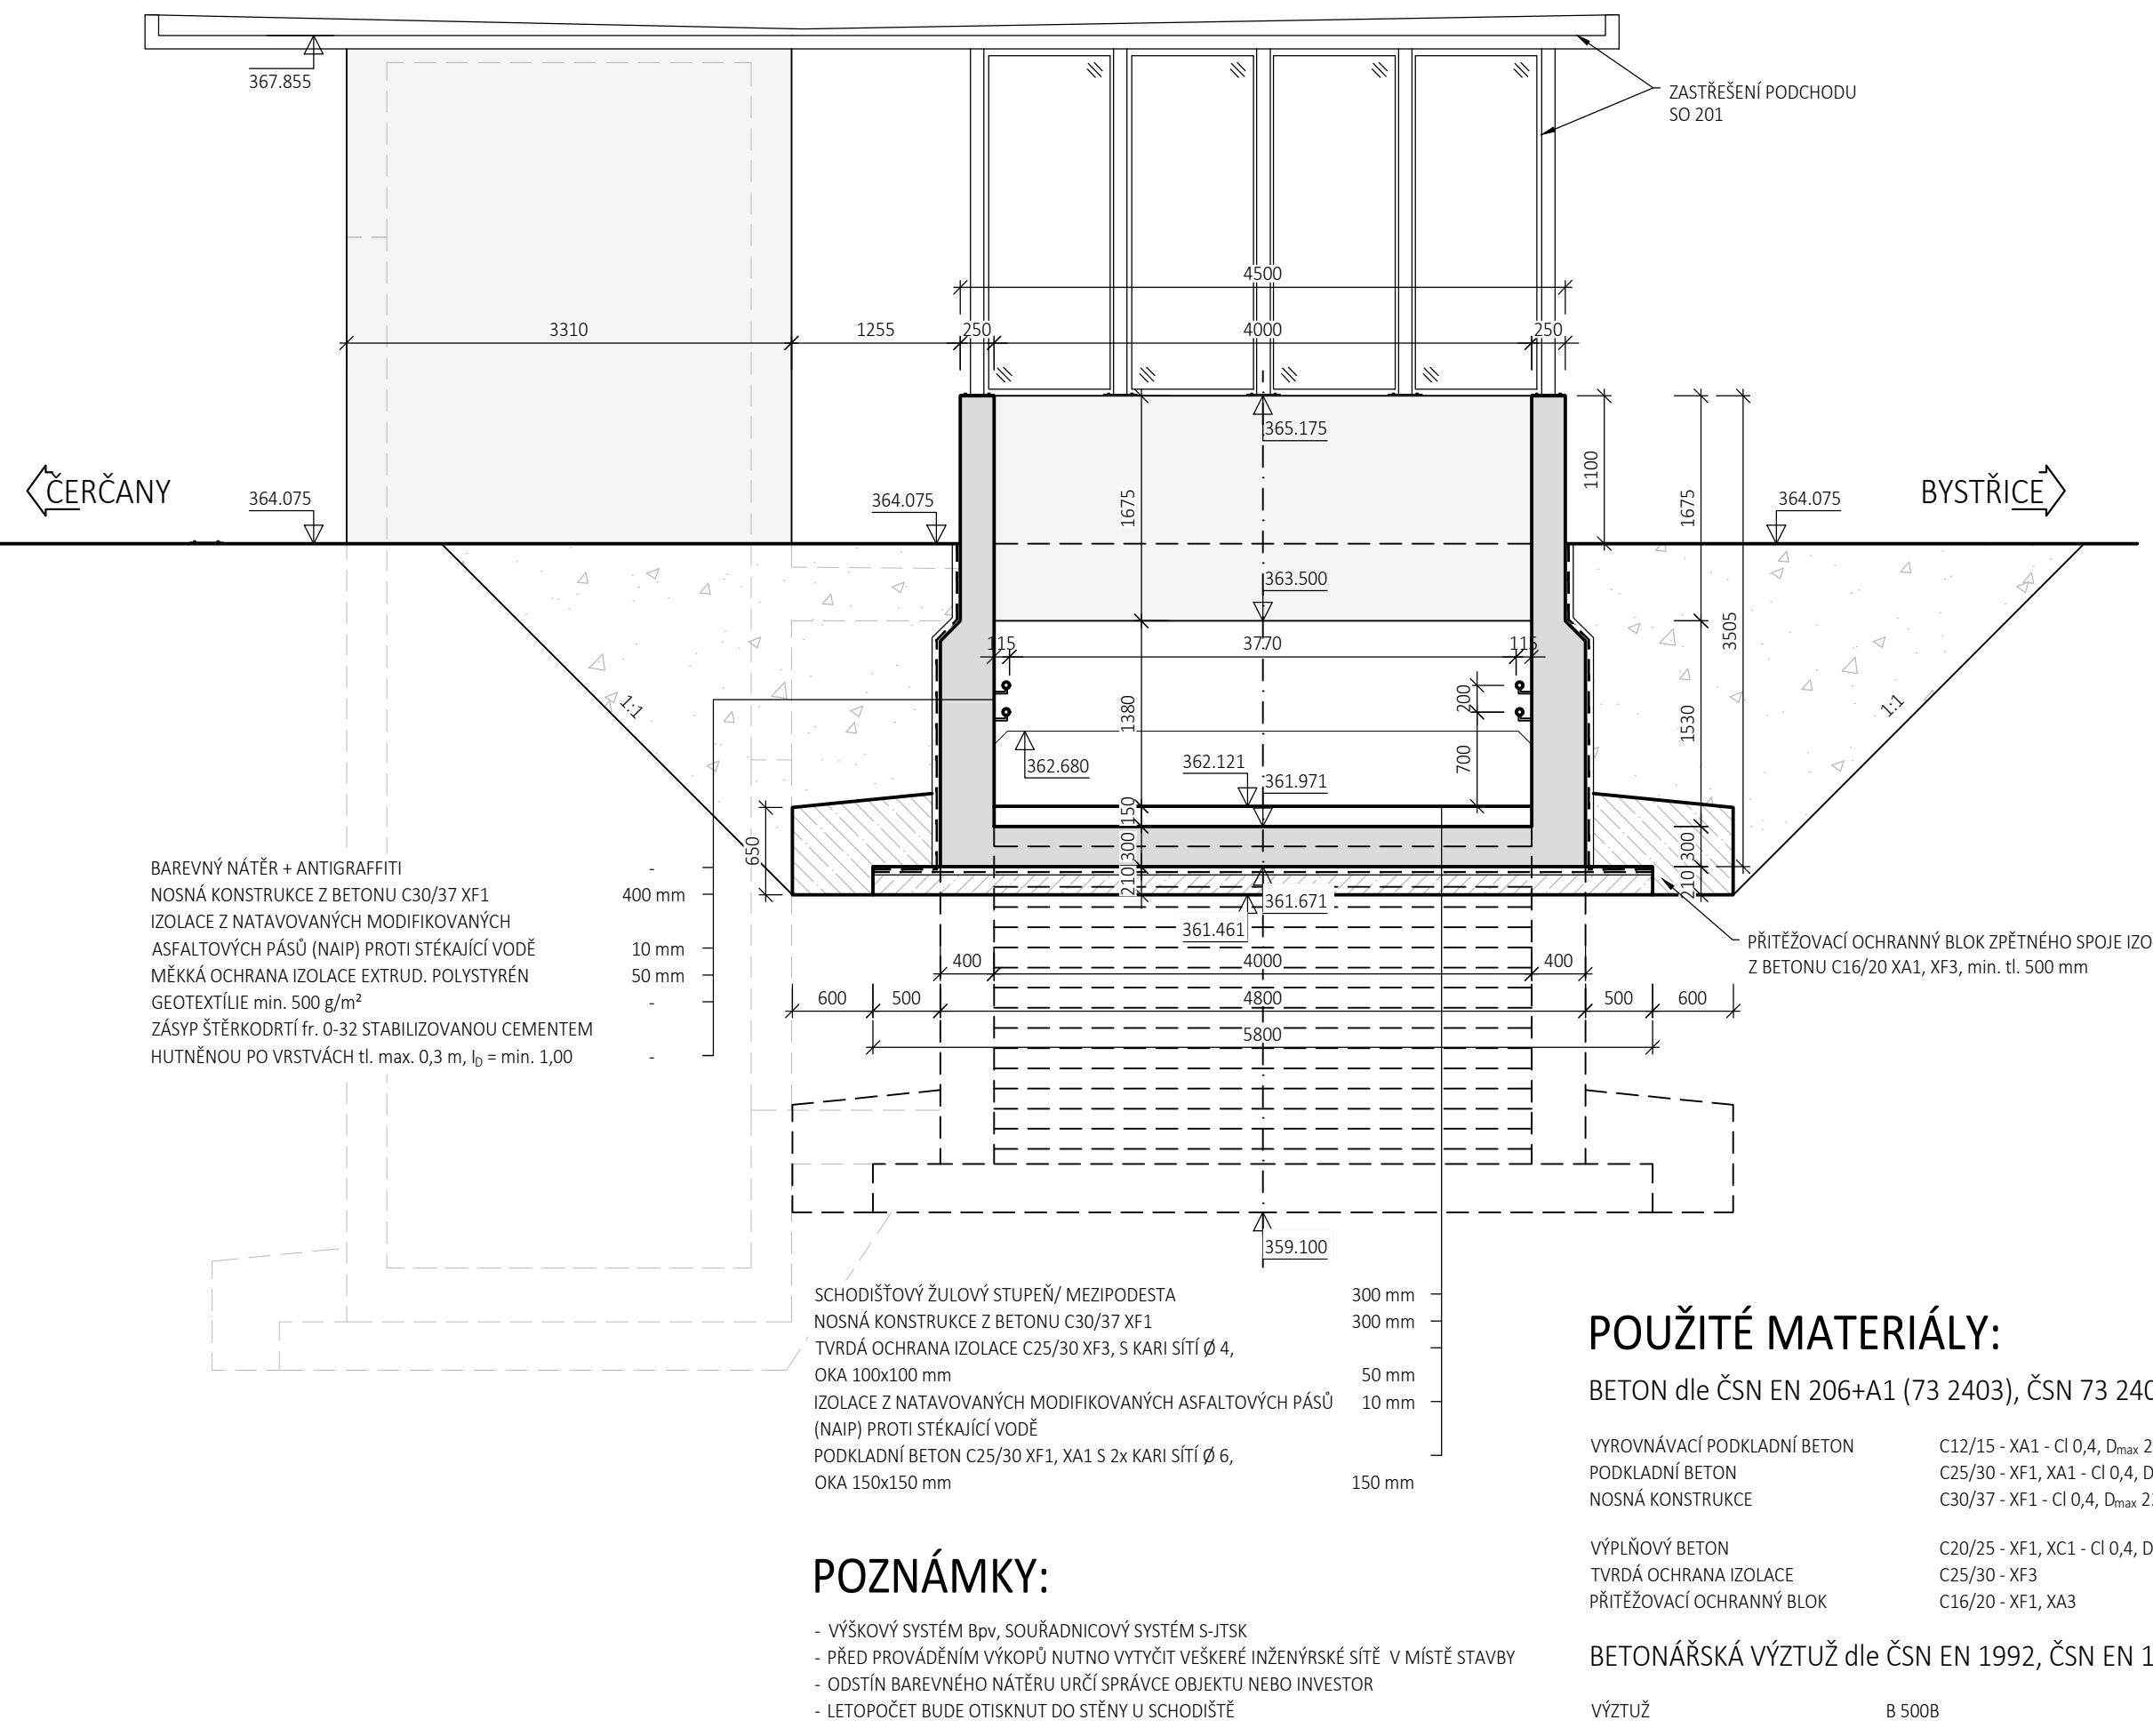

POUŽITÉ MATERIÁLY:

BETON dle ČSN EN 206+A1 (73 2403), ČSN 73 2404

VYROVNÁVACÍ PODKLADNÍ BETON	C12/15 - XA1 - CI 0,4, D _{max} 22 - S3, MAX. PRŮSAK 20 mm
PODKLADNÍ BETON	C25/30 - XF1, XA1 - CI 0,4, D _{max} 22 - S3, MAX. PRŮSAK 20 mm
NOSNÁ KONSTRUKCE	C30/37 - XF1 - CI 0,4, D _{max} 22 - S3, MAX. PRŮSAK 20 mm
VÝPLŇOVÝ BETON	C20/25 - XF1, XC1 - CI 0,4, D _{max} 22 - S3, MAX. PRŮSAK 20 mm
TVRDÁ OCHRANA IZOLACE	C25/30 - XF3
PŘÍTĚŽOVACÍ OCHRANNÝ BLOK	C16/20 - XF1, XA3

BETONÁŘSKÁ VÝTUŽ dle ČSN EN 1992, ČSN EN 10080

VÝTUŽ B 500B

POZNÁMKY:

- VÝŠKOVÝ SYSTÉM BpV, SOUŘADNICOVÝ SYSTÉM S-JTSK
- PŘED PROVÁDĚNÍM VÝKOPŮ NUTNO VYTÝČIT VEŠKERÉ INŽENÝRSKÉ SÍTĚ V MÍSTĚ STAVBY
- ODSŤÍN BAREVNÉHO NÁTĚRU URČÍ SPRÁVCE OBJEKTU NEBO INVESTOPR
- LETOPČET BUDE OTISKNUT DO STĚNY U SCHODIŠTĚ

03	...		
02	...		
01	Dokumentace se zpracovanými připomínkami odborů Správy železnic	04/2020	
REVIZE	POPIS	DATUM	PODPIS

OBJEDNATEL	SPRÁVA ŽELEZNIC, STÁTNÍ ORGANIZACE DLÁŽDEŇÁ 1003/7, 110 00 PRAHA 1	
STAVEBNÍ SPRÁVA ZÁPAD, SOKOLOVSKÁ 1955/278, PRAHA 9		

SAGASTA s.r.o.				JTSK	BpV
SÍDL: NOVODVORSKÁ 1010/14, 142 00 PRAHA 4 IČ: 045 98 555		DIČ: CZ045 98 555		ČÍSLO SOUPRAVY	
ODPOVĚDNÝ PROJEKTANT	VYPRACOVAL	KONTROLA	HIP		
ING. ALŽBĚTA CMAJDAJKOVÁ	ING. ALŽBĚTA CMAJDAJKOVÁ	ING. VOJTĚCH ZVĚŘINA	ING. EMIL ŠPAČEK		
PODPIS	PODPIS	PODPIS	PODPIS		
OBSAH				ČÍSLO ZAKÁZKY	119045
„PRODLOUŽENÍ PODCHODU V ŽST BENEŠOV“				DOKUMENTACE	DUSP
SO 301 Prodloužení podchodu v ev. km 134,533				MĚŘÍTKO	1:50
				DATUM	01/2020
				POČET FORMÁTŮ	5xA4
NÁZEV PŘÍLOHY				ČÁST	ČÍSLO PŘÍLOHY
NOVÝ STAV - ŘEZY 2				D.E.1.4	4.3
DOKUMENTACI LZE UŽÍVAT POUZE VE SMYSLU PŘÍSLUŠNÉ SMLOUVY O DÍLO. VÝKRES, ČI JEHO ČÁST, MŮŽE BYT KOPIOVÁN NEBO JINÝM ZPŮSOBEM ROZŠÍŘOVÁN POUZE PO PŘEDCHOZÍM SOUHLASU SAGASTA, s.r.o.					