
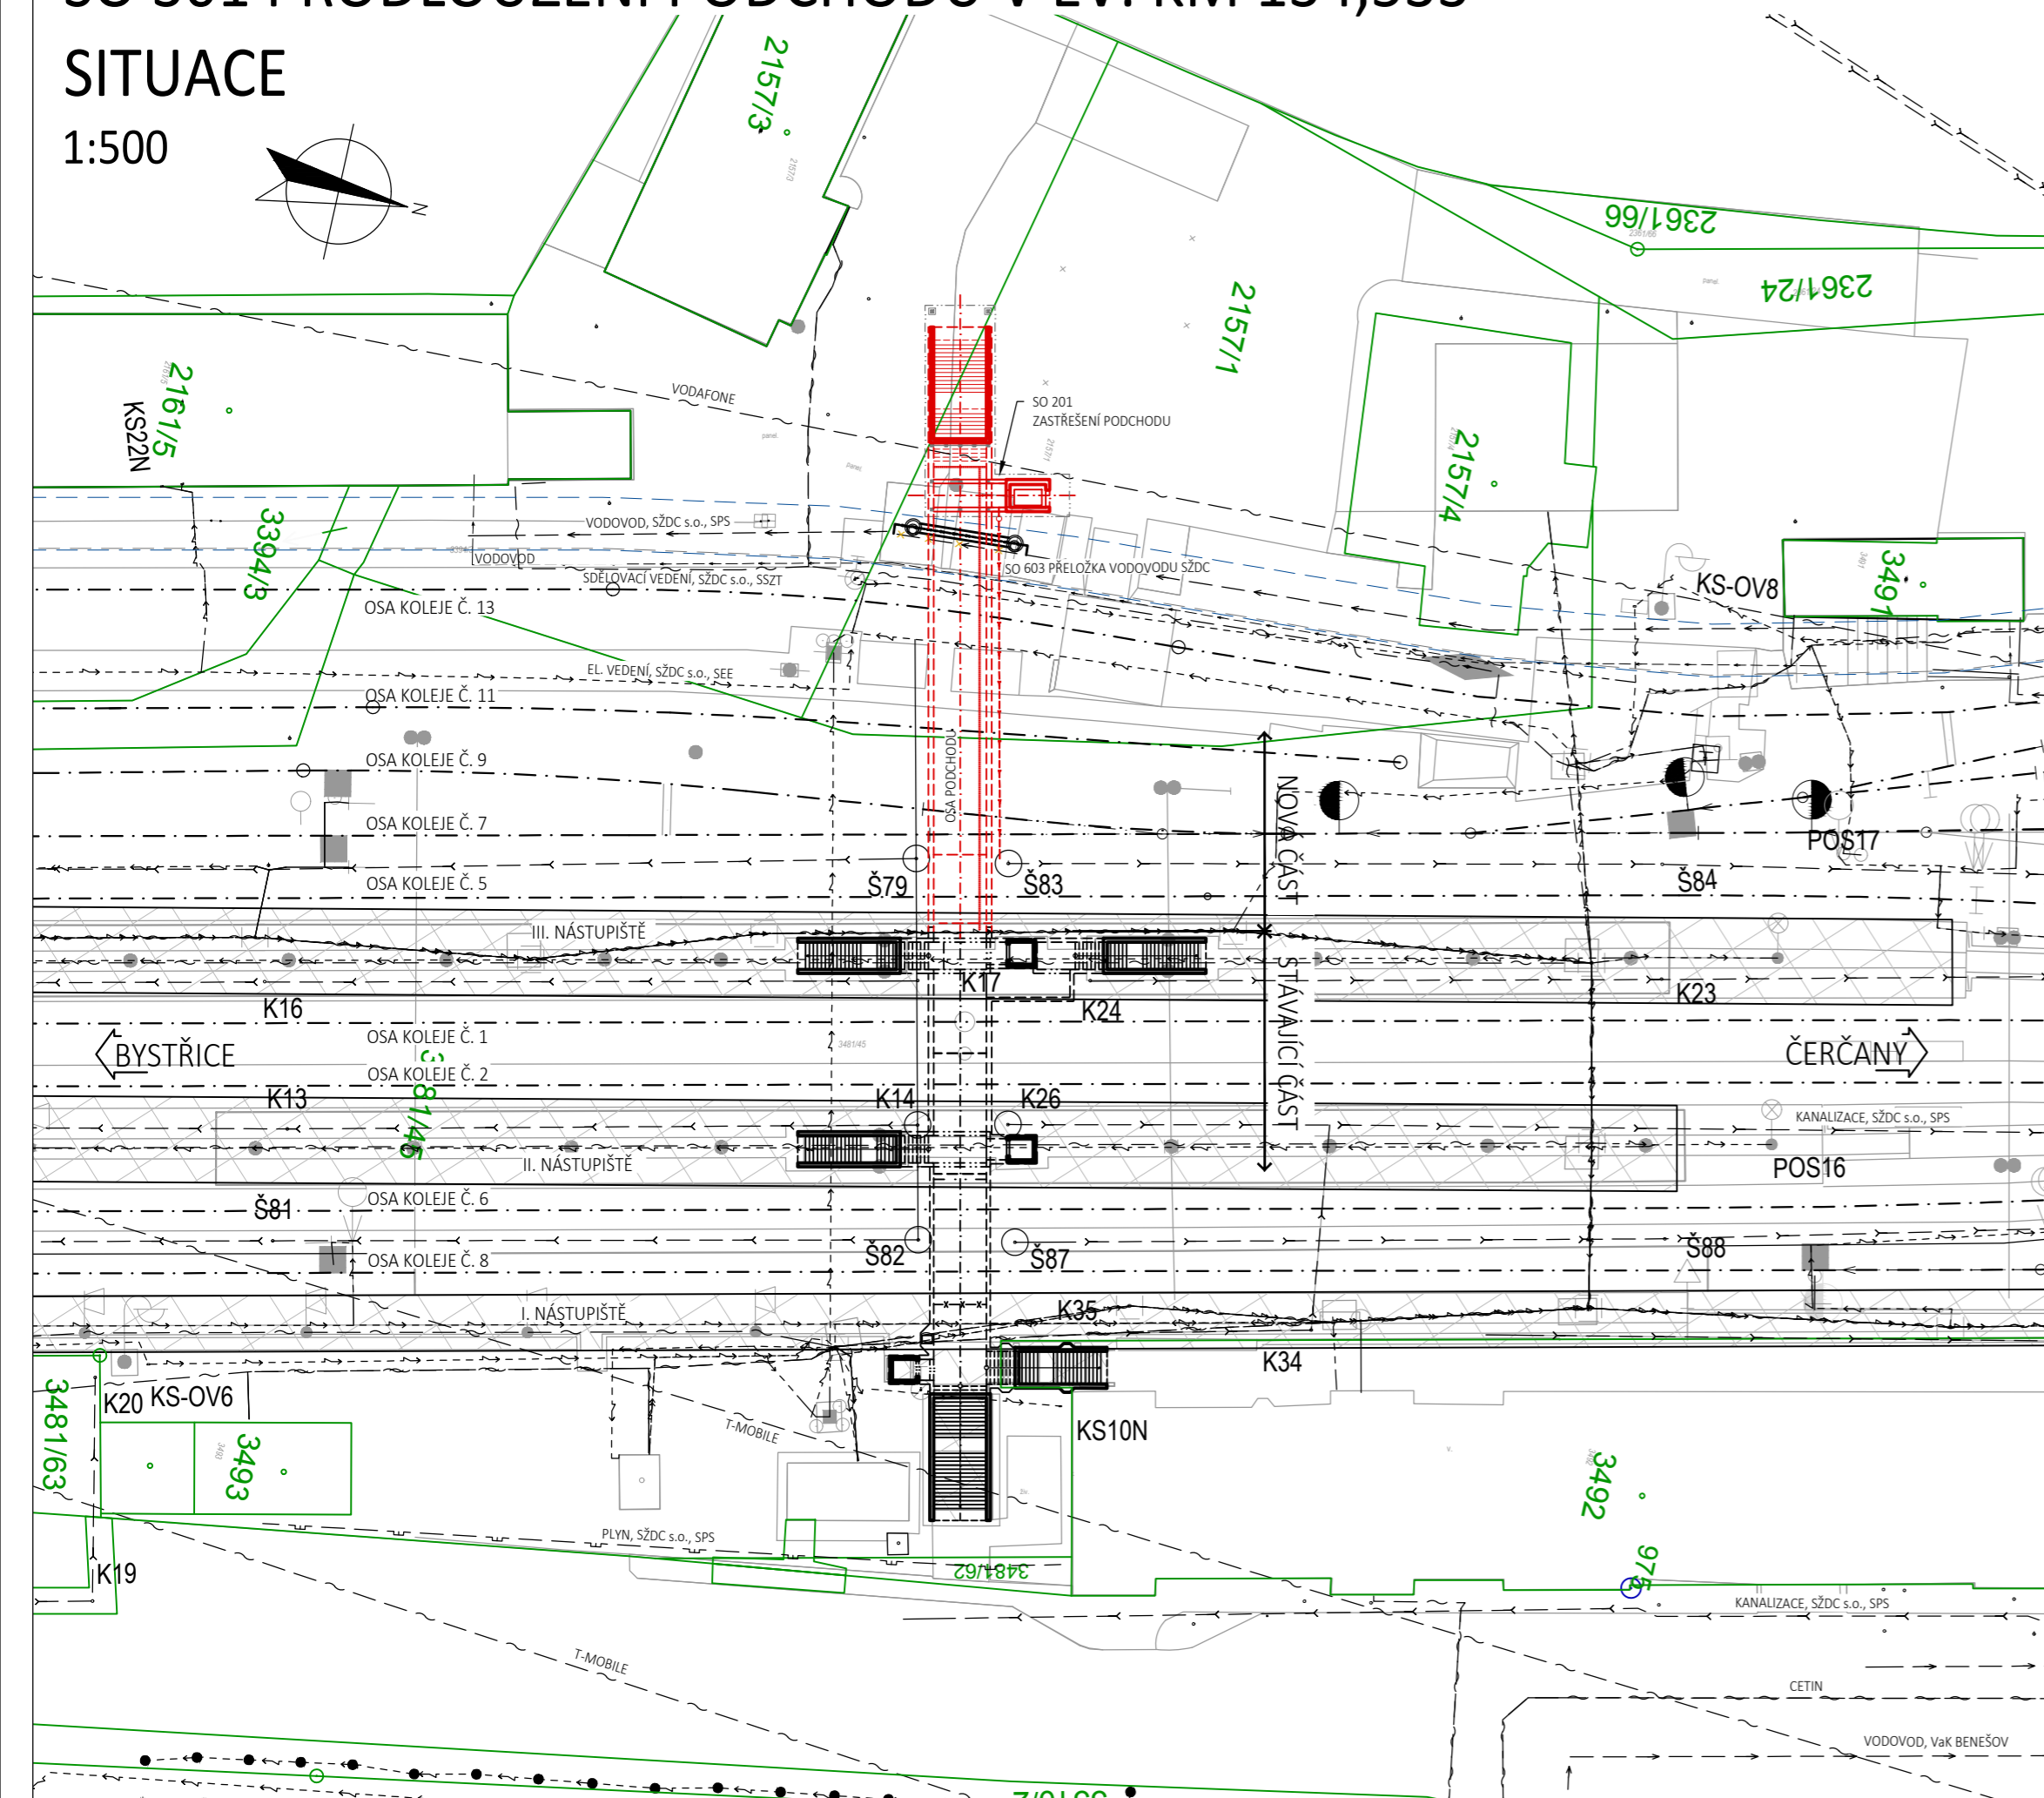


SO 301 PRODLOUŽENÍ PODCHODU V EV. KM 134,533

SITUACE

1:500

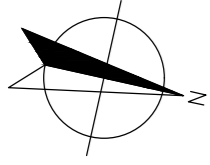

SEZNAM SOUVISEJÍCÍCH OBJEKTŮ:

- SO 101 ŽELEZNIČNÍ SVRŠEK A SPODEK, NÁSTUPIŠTĚ
- SO 201 ZASTŘEŠENÍ PODCHODU V EV. KM 134,533
- SO 202 ORIENTAČNÍ SYSTÉM
- SO 401 ENERGETICKÁ ZAŘÍZENÍ PODCHODU V EV. KM 134,533
- SO 601 PŘELOŽKY SDĚLOVACÍCH VEDENÍ SŽDC
- SO 602 PŘELOŽKY SILNOPROUDÝCH ROZVODŮ SŽDC
- SO 603 PŘELOŽKA VODOVODU SŽDC

LEGENDA ČAR:

- KATASTRÁLNÍ MAPA
- STÁVAJÍCÍ STAV
- NOVÝ STAV

LEGENDA INŽENÝRSKÝCH SÍTÍ:

- SDĚLOVACÍ VEDENÍ
- VODOVOD
- KANALIZACE
- PLYN
- VEDENÍ NN, VEŘEJNÉ OSVĚTLENÍ
- NOVÁ KANALIZACE (ODVODNĚNÍ PODCHODU)
- NOVÝ VODOVOD SŽDC (SO 603)

03	...		
02	...		
01	Dokumentace se zapracovanými připomínkami odborů Správy železnic	04/2020	
REVIZE	POPIS	DATUM	PODPIS

OBJEDNATEL	
SPRÁVA ŽELEZNIC, STÁTNÍ ORGANIZACE DLÁŽDNÁ 1003/7, 110 00 PRAHA 4	
STAVEBNÍ SPRÁVA ZÁPAD, SOKOLOVSKÁ 1955/278, PRAHA 9	

SAGASTA s.r.o.				JTSK	Bpv
SÍDLA: NOVODVORSKÁ 1010/14, 142 00 PRAHA 4 IČ: 045 98 555 DIČ: CZ045 98 555				ČÍSLO SOUPRAVY	
ODPOVĚDNÝ PROJEKTANT	VYPRACOVAL	KONTROLA	HIP		
ING. ALŽBĚTA CMAJDÁLKOVÁ	ING. ALŽBĚTA CMAJDÁLKOVÁ	ING. VOJTĚCH ZVĚŘINA	ING. EMIL ŠPAČEK		
PODPIS	PODPIS	PODPIS	PODPIS		
OBSAH				ČÍSLO ZAKÁZKY	119045
„PRODLOUŽENÍ PODCHODU V ŽST BENEŠOV“				DOKUMENTACE	DUSP
SO 301 Prodloužení podchodu v ev. km 134,533				MĚŘÍTKO	1:500
				DATUM	01/2020
				POČET FORMÁTŮ	3xA4
NÁZEV PŘÍLOHY				ČÁST	ČÍSLO PŘÍLOHY
SITUACE				D.E.1.4	2
DOKUMENTACI LZE UŽÍVAT POUZE VE SMYSLU PŘÍSLUŠNÉ SMLOUVY O DÍLO, VÝKRES, ČI JEHO ČÁST, MŮŽE BÝT KOPÍROVÁN NEBO JINÝM ZPŮSOBEM ROZŠÍŘOVÁN POUZE PO PŘEDCHOZÍM SOUHLASU SAGASTA, s.r.o.					