


| | | | |
|--------|---|---------|--------|
| 03 | ... | | |
| 02 | ... | | |
| 01 | Dokumentace se zpracovanými připomínkami odborů Správy železnic | 04/2020 | |
| REVIZE | POPIS | DATUM | PODPIS |

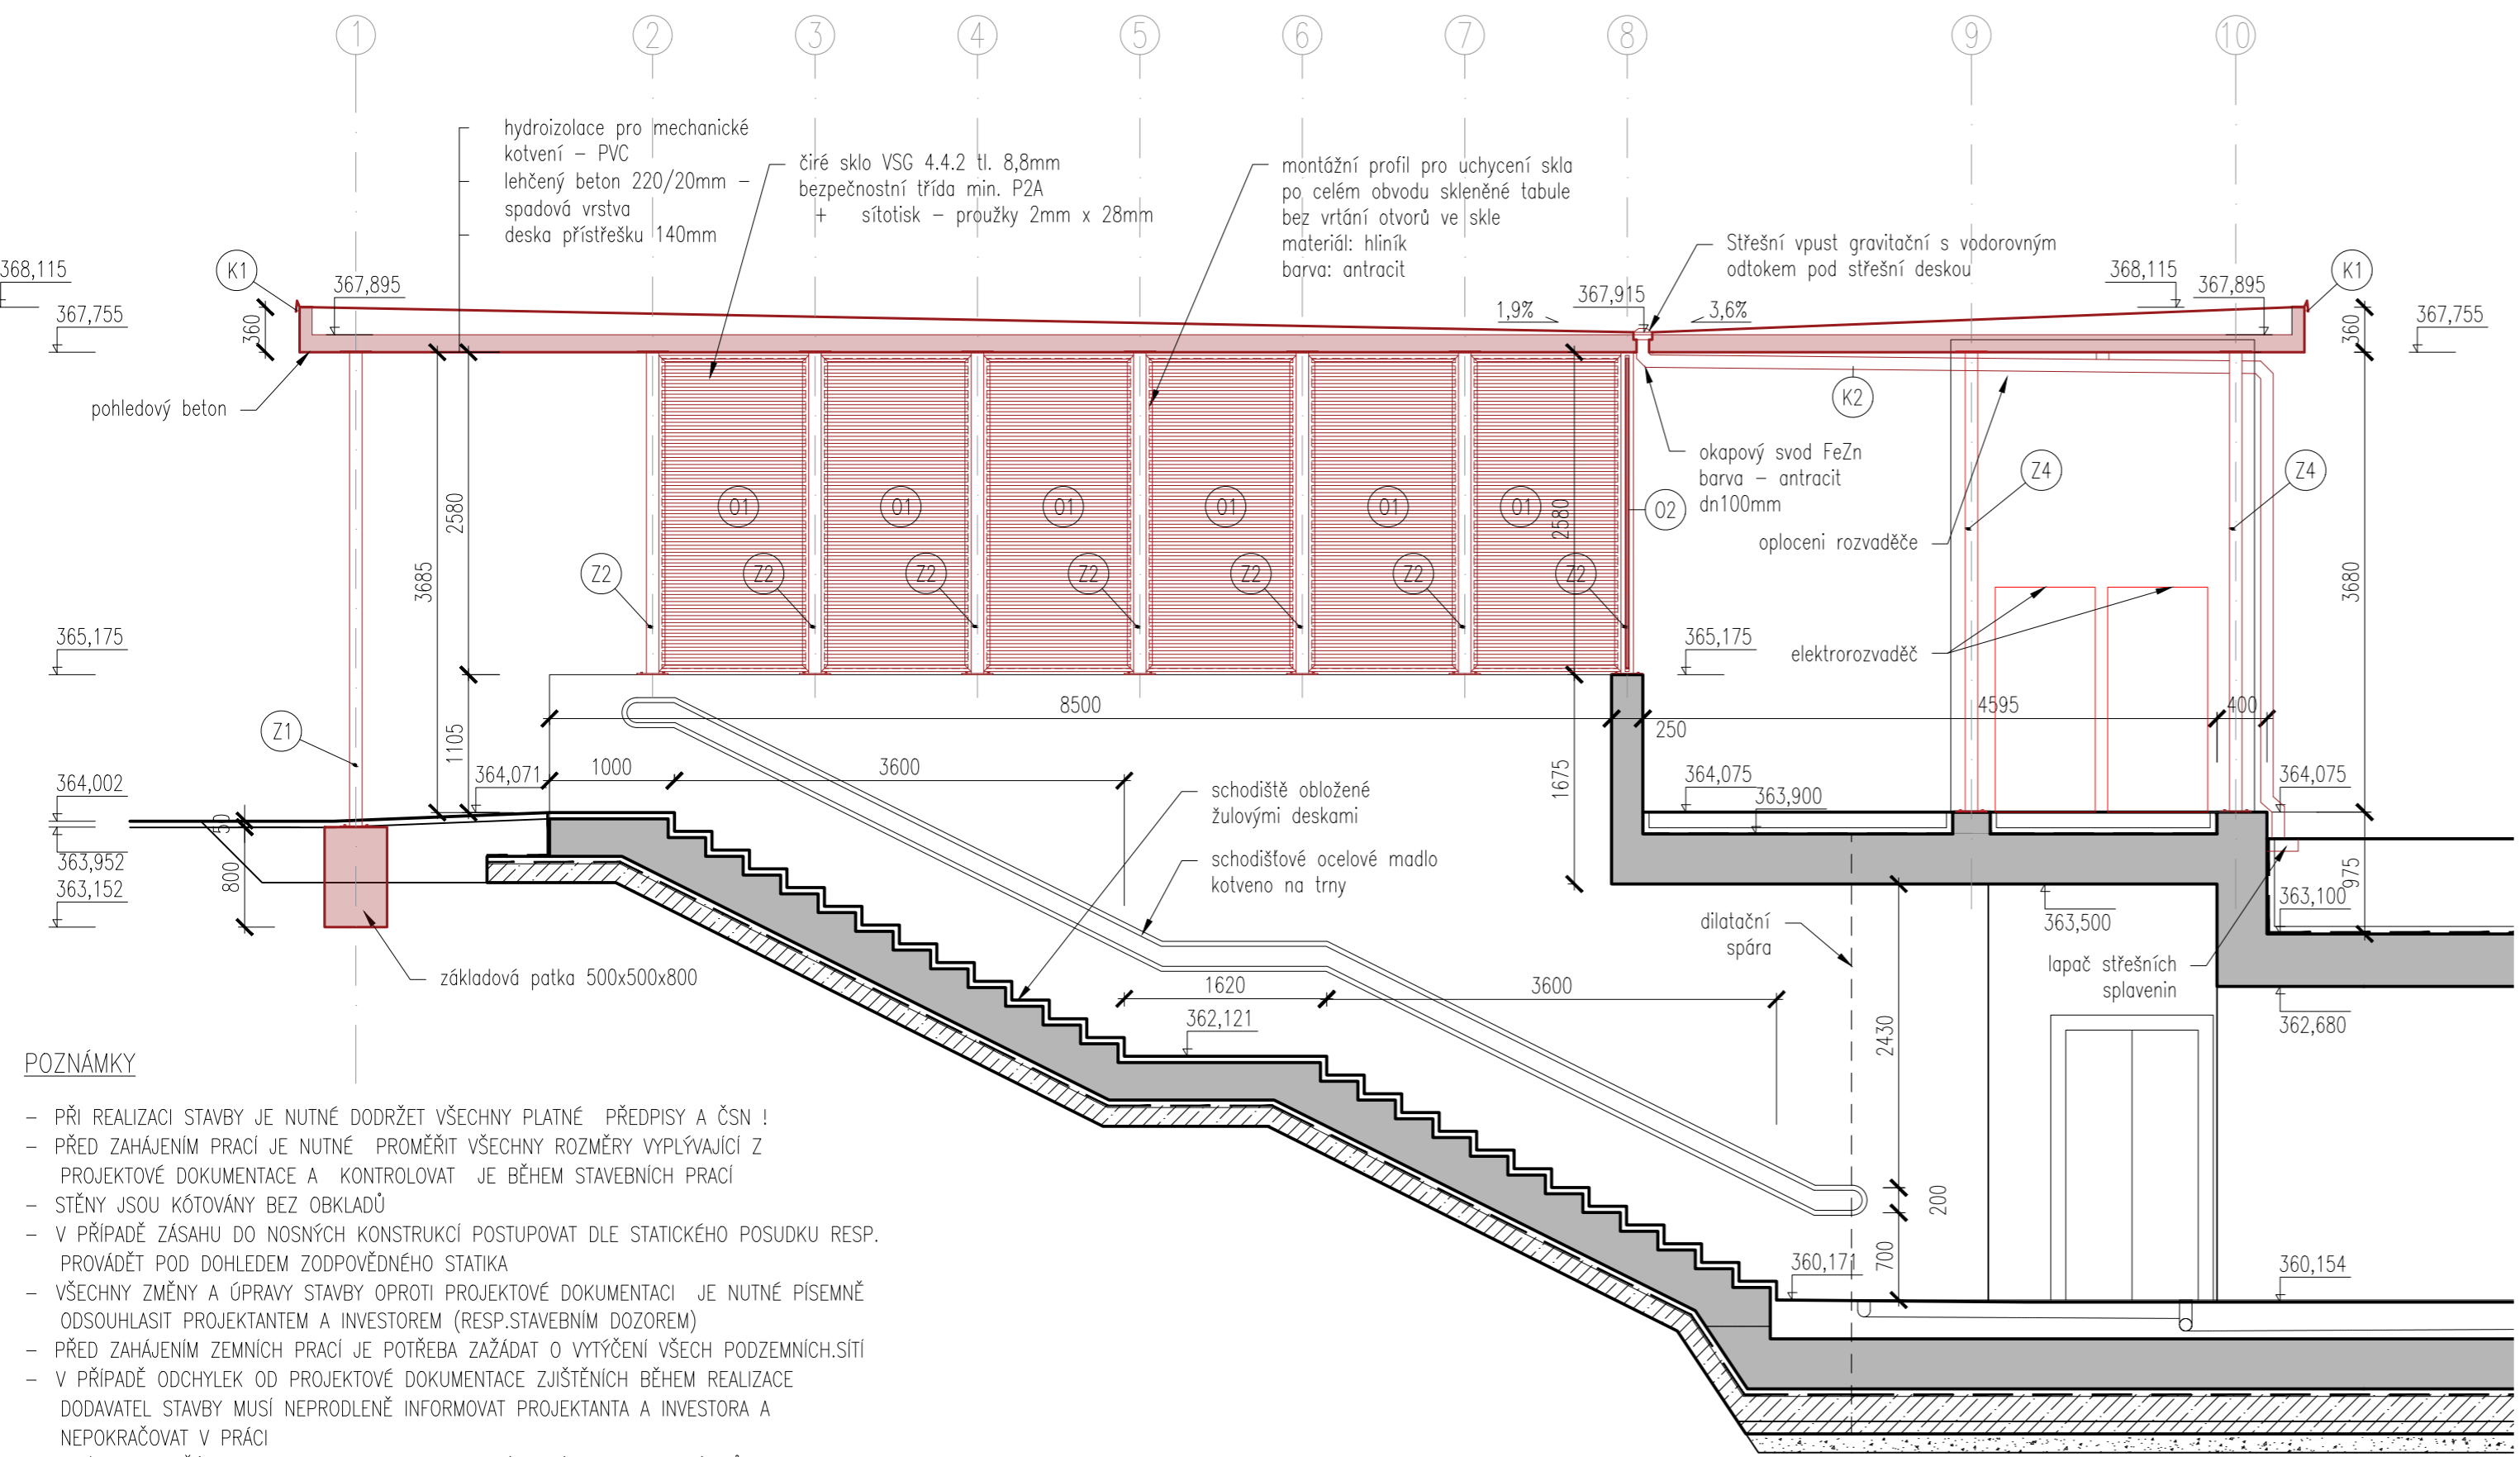

- POZNÁMKY**
- PŘI REALIZACI STAVBY JE NUTNÉ DODRŽET VŠECHNY PLATNÉ PŘEDPISY A ČSN !
 - PŘED ZAHÁJENÍM PRACÍ JE NUTNÉ PROMĚŘIT VŠECHNY ROZMĚRY VYPLÝVAJÍCÍ Z PROJEKTOVÉ DOKUMENTACE A KONTROLOVAT JE BĚHEM STAVEBNÍCH PRACÍ
 - STĚNY JSOU KÓTOVÁNY BEZ OBKLADŮ
 - V PŘÍPADĚ ZÁSAHU DO NOSNÝCH KONSTRUKCÍ POSTUPOVAT DLE STATICKÉHO POSUDKU RESP. PROVÁDĚT POD DOHLEDEM ZODPOVĚDNÉHO STATIKA
 - VŠECHNY ZMĚNY A ÚPRAVY STAVBY OPROTI PROJEKTOVÉ DOKUMENTACI JE NUTNÉ PÍSEMNĚ ODSOUHLASIT PROJEKTANTEM A INVESTOREM (RESP. STAVEBNÍM DOZOREM)
 - PŘED ZAHÁJENÍM ZEMNÍCH PRACÍ JE POTŘEBA ZAŽÁDAT O VYTÝČENÍ VŠECH PODZEMNÍCH SÍTÍ
 - V PŘÍPADĚ ODCHYLEK OD PROJEKTOVÉ DOKUMENTACE ZJIŠTĚNÍCH BĚHEM REALIZACE DODAVATEL STAVBY MUSÍ NEPRODLENĚ INFORMOVAT PROJEKTANTA A INVESTORA A NEPOKRAČOVAT V PRÁCI
 - NEDÍLNOU SOUČÁSTÍ DOKUMENTACE JSOU TECHNICKÁ ZPRÁVA, TABULKY VÝPISŮ A DETAILS
 - TATO DOKUMENTACE NENAHAZUJE PROVÁDĚCÍ PROJEKT A VÝROBNÍ DOKUMENTACI
 - VÝKRESY STAVEBNÍ ČÁSTI ČÍST SPOLEČNĚ S VÝKRESY PROFESÍ

- (K1) oplechování atiky přístřešku
- (K2) svod
- (Z) nosné sloupky přístřešku
- (O) skleněné tabule
- Projekt prodloužení podchodu SO 301
- Projekt zastřešení podchodu SO 201

OBJEDNATEL

SPRÁVA ŽELEZNIC, STÁTNÍ ORGANIZACE
DLÁŽDĚNÁ 1003/7, 110 00 PRAHA 1

STAVEBNÍ SPRÁVA ZÁPAD, SOKOLOVSKÁ 1955/278, PRAHA 9



SAGASTA s.r.o.
SÍDLO: NOVODVORSKÁ 1010/14, 142 00 PRAHA 4
IČ: 045 98 555 DIČ: CZ045 98 555



| | | | |
|----------------------|--------------|---------------------|------------------|
| ODPOVĚDNÝ PROJEKTANT | VYPRACOVAL | KONTROLA | HIP |
| ING. EMIL ŠPAČEK | YULIYA BREUS | ING. ARCH. V. GLOMB | ING. EMIL ŠPAČEK |
| PODPIS | PODPIS | PODPIS | PODPIS |

**„PRODLOUŽENÍ PODCHODU V ŽST BENEŠOV“
SO 201 Zastřešení podchodu v ev. km 134,533**

NÁZEV PŘÍLOHY: **Řez zastřešením**

| | |
|----------------|---------------|
| JTSK | Bpv |
| ČÍSLO SOUPRAVY | |
| ČÍSLO ZAKÁZKY | 119045 |
| DOKUMENTACE | DUSP |
| MĚŘÍTKO | 1:50 |
| DATUM | 01/2020 |
| POČET FORMÁTŮ | 3 x A4 |
| ČÁST | ČÍSLO PŘÍLOHY |
| D.E.2.1 | 5 |

DOKUMENTACI LZE UŽÍVAT POUZE VE SMYSLU PŘÍSLUŠNÉ SMLOUVY O DÍLO, VÝKRES, ČI JEHO ČÁST, MŮŽE BÝT KOPÍROVÁN NEBO JINÝM ZPŮSOBEM ROZŠÍŘOVÁN POUZE PO PŘEDCHOZÍM SOUHLASU SAGASTA, s.r.o.