D 0310/II HODĚJOVICE - TŘEBONÍN
SO 652.1 ZRUŠENÍ STÁV. ŽEL. TRATĚ ČES. VELENICE - PLZEŇ V ŽKM 208.9 - 210.3 - ŽEL. SVRŠEK, SPODEK
SITUACE
1:1000

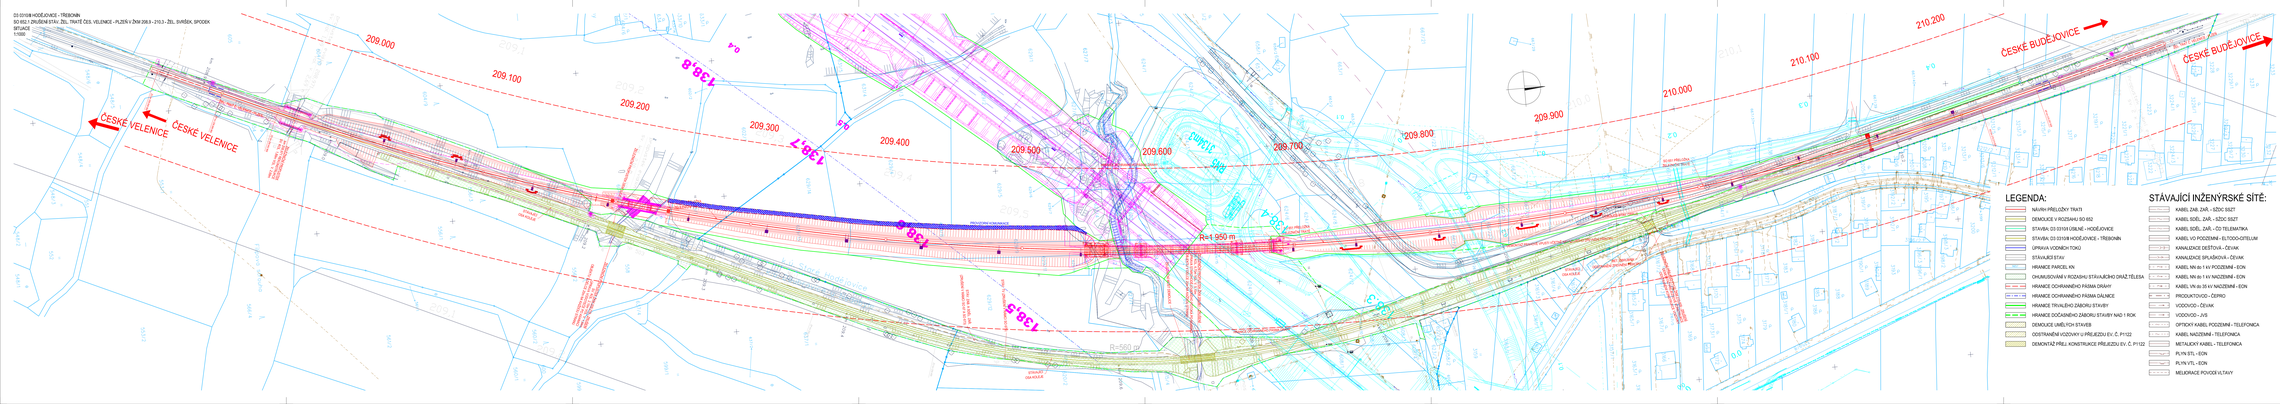
ČESKÉ VELENICE
ČESKÉ VELENICE
ČESKÉ BUDĚJOVICE
ČESKÉ BUDĚJOVICE
209.000
209.100
209.200
209.300
209.400
209.500
209.600
209.700
209.800
209.900
210.000
210.100
210.200
138/8
138/7
138/6
138/5
R=560.00
R=560.00
74+1.950 m
ZÁMEČEK
HODĚJOVICE
TŘEBONÍN