


KATASTRÁLNÍ ÚZEMÍ	DOUBRAVICE U NEDABYLE	STARÉ HODĚJOVICE
OKRES:	ČESKÉ BUĎEJOVICE	
KRAJ:	JIHOČESKÝ	

SKLONOVÉ POMĚRY:

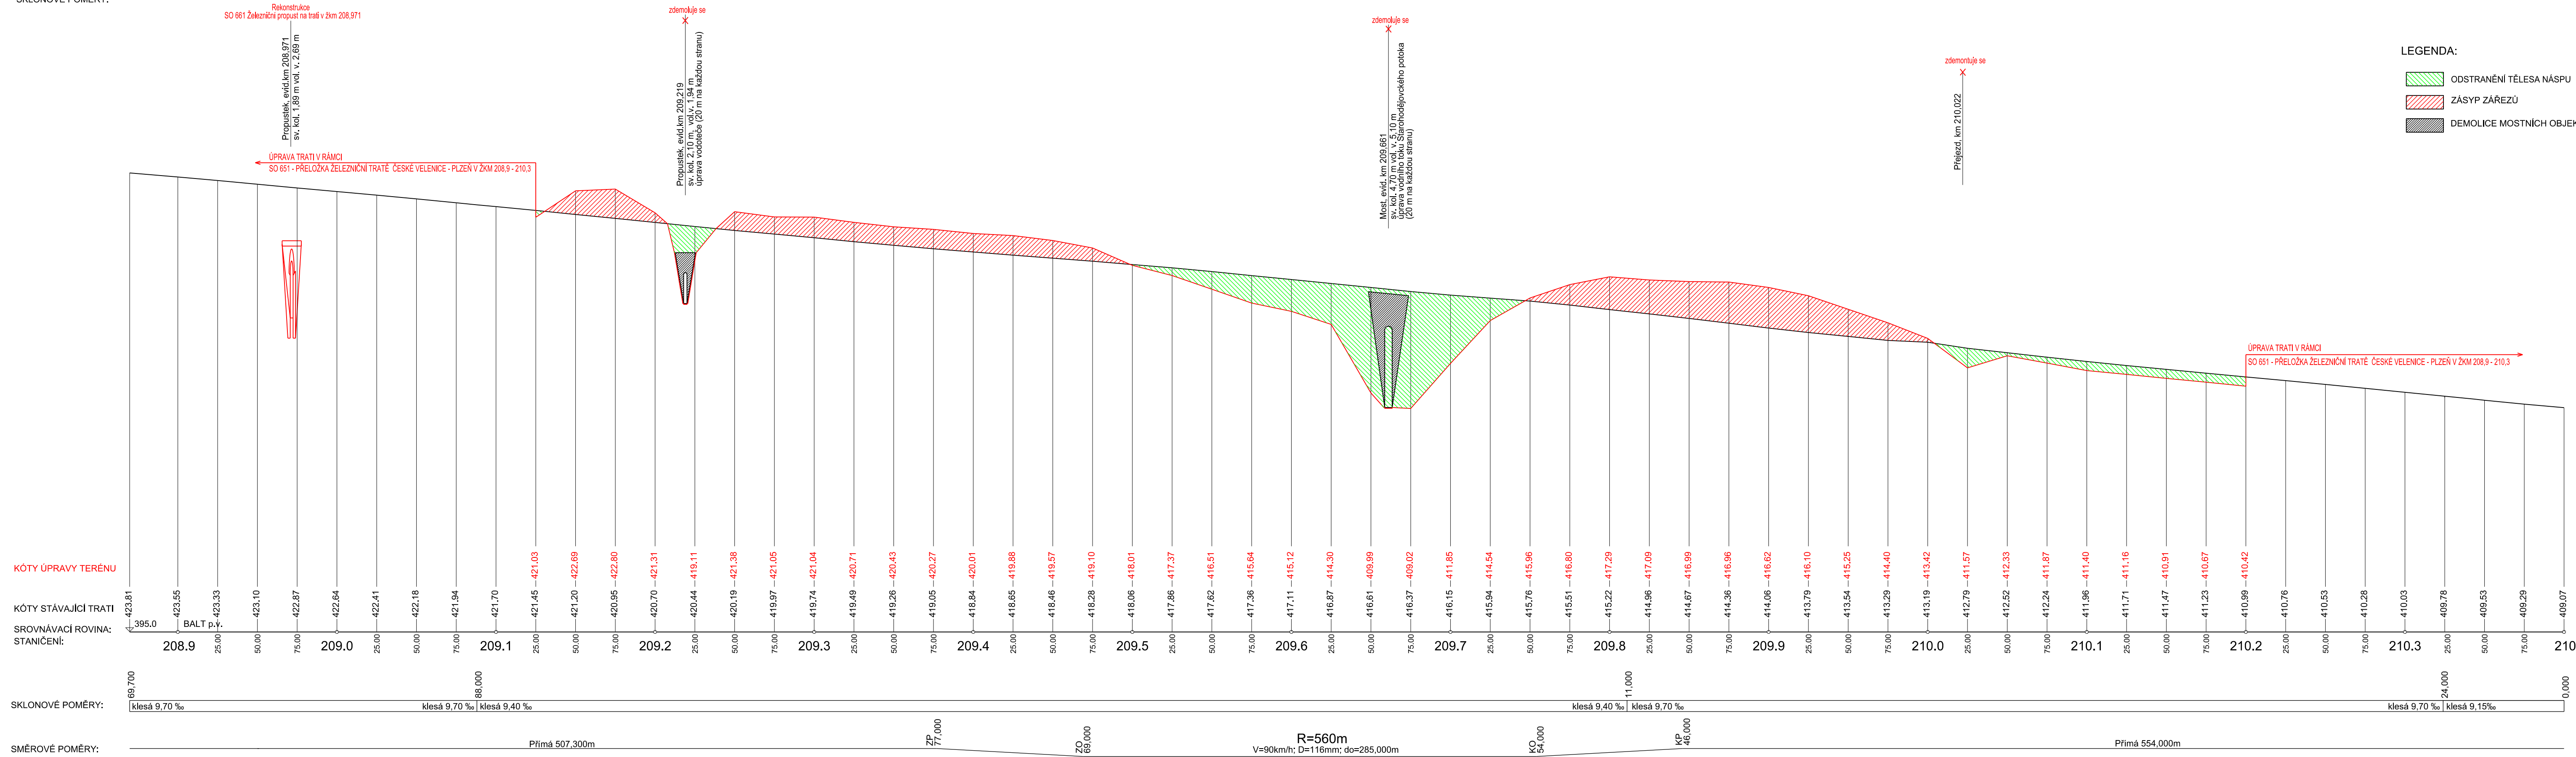

SO 652.1 ČÁST B

VÝŠKOVÝ SYSTÉM BpV SOUŘADNICOVÝ SYSTÉM S-JTSP

Objevateľ: **ŘSD ČR** ŘEDITELSTVÍ SILNIC A DÁLNIC
 Na Pankráci 56, 145 05 Praha 4-Nusle
 tel.: +420 241 084 111
 e-mail: posta@rsd.cz

Zhotovitel: **SUDOP GROUP_D3 Hodějovice - Třebonín**
 Zastoupené společnosti:
SUDOP PRAHA SUDOP PRAHA a.s.
 Ošlanská 1a, 130 80 Praha 3
 tel.: +420 267 094 111
 e-mail: praha@sudop.cz
DOPRAVOPROJEKT BRNO
DOPRAVOPROJEKT
VPÚ DECO PRAHA a.s.
PUDIS
GeoTEC GS

Hlavní inženýr projektu: **ING. PETR HRADIL**
 Asistent hlavního inženýra: **ING. LUKÁŠ JEŽEK**

Projektant: **SUDOP PRAHA**
 SUDOP PRAHA a.s.
 Ošlanská 1a, 130 80 Praha 3
 tel.: +420 267 094 111
 e-mail: praha@sudop.cz

Středisko: **PROJEKTOVÉ STŘEDISKO PLZEŇ**
 Vedoucí střediska: **ING. OTA HELLER**
 Odpovědný projektant: **ING. LUKÁŠ PÁNIK**
 Vypracoval: **ING. JAN VOŽECH**
 Kontroloval: **ING. LUKÁŠ PÁNIK**

Akce: **D3 0310/II HODĚJOVICE - TŘEBONÍN**
 Číslo smlouvy: **16 396 202**
 Projektový stupeň: **PDPS**
 Datum: **08/2017**
 Část: **SO 652.1 ZRUŠENÍ STÁV. ŽEL. TRATĚ ČES. VELENICE - PLZEŇ V ŽKM 208.9 - 210.3 - ŽEL. SVRŠEK, SPODEK**
 Číslo části: **650**
 Příloha: **Měřítka: 1:2000/200 Počet formátů: 5 x A4**
PODÉLNÝ PROFIL
 Číslo přílohy: **3**