


směr Praha Smíchov
viz traťové schéma 521B
(Praha Smíchov – Beroun)

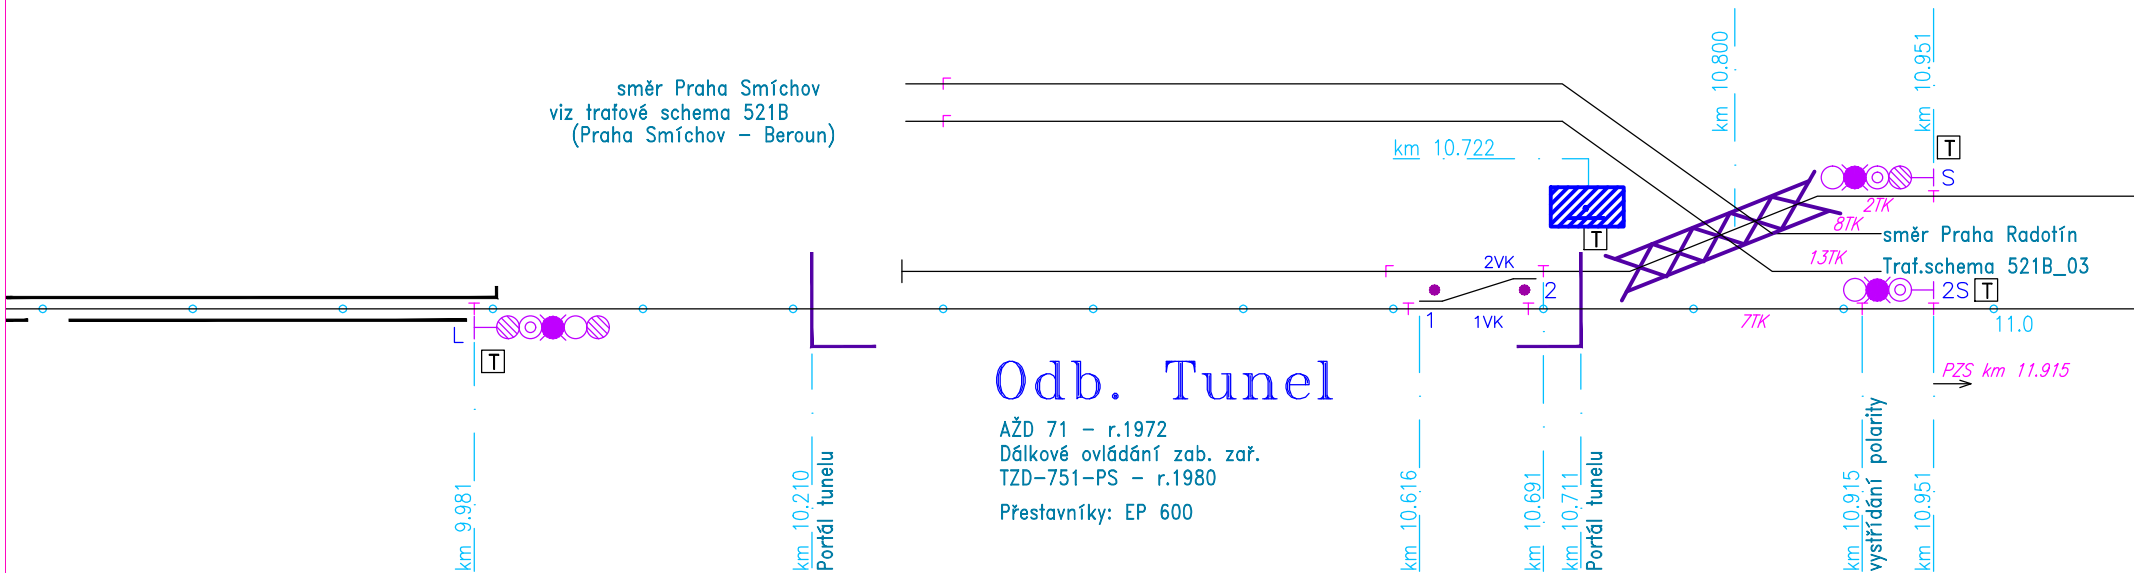

Odb. Tunel

AŽD 71 – r.1972
Dálkové ovládní zab. zař.
TZD-751-PS – r.1980
Přestavníky: EP 600

Trať	Praha Vršovice seř.n.–Praha Radotín	Datum :	4.2.2005
Traťový úsek/žst.	Praha Krč – Praha Radotín		
TUDU	020604	Trať.plán číslo	521A
		Výkres číslo	6