

NEJVYŠŠÍ DOVOLENÁ TRATOVÁ RYCHLOST 90 km/h  
ZÁBRZDNÁ VZDÁLENOST 700 m

TABULKA RYCHLOSTÍ

NA/Z KOLEJE	ROZHODNÉ VÝHYBKY	RYCHLOST OD/DO
		JEŠETICE
5	-	40 km/h
3	-	40 km/h
1	-	traťová

TABULKA NÁVĚSTIDEL

NÁZEV	POLOHA V KM
P+L	109,391
L	110,231
SJ	110,300
L1-5	111,058
S	111,530
P+S	112,230

# ŽST HEŘMANIČKY


TABULKA RYCHLOSTÍ

NA/Z KOLEJE	ROZHODNÉ VÝHYBKY	RYCHLOST OD/DO
		OLBRAMOVIC
5	-	40 km/h
3	-	40 km/h
1	-	traťová

TABULKA POČÍTAČŮ NÁPRAV

ÚSEK SK	SNÍMAČE
	HPB1,HPB2

NEJVYŠŠÍ DOVOLENÁ TRATOVÁ RYCHLOST 100 km/h  
ZÁBRZDNÁ VZDÁLENOST 700 m



KLÍČ 1t/1 BUDE ULOŽEN U VÝPRAVČÍHO

STAVBA

TABULKA VÝHYBEK

ČÍSLO	KM	DRUH	SOUSTAVA ŽELEZNIČNÍ SVRSTKY	POLDMĚR ODBOČENÍ	POMĚR OBLOUKU	SMĚR	POLOHA VÝMĚNIKU	DRUH PRAŽCE	ZÁVĚR	PŘESTAVNÍK	ZÁVORNÍK	ZÁMĚK v základní poloze	POZNÁMKA
1	110,398	J	S49	1:9	300	L	p	d	h	mech.	mech.	-	-
2	110,441	J	S49	1:9	300	P	l	d	h	mech.	-	-	-
3	110,457	J	S49	1:9	300	P	p	d	h	mech.	mech.	-	-
7	110,985	J	S49	1:9	300	L	l	d	h	mech.	-	-	-
8	111,016	J	S49	1:9	300	P	p	d	h	mech.	-	-	-
9	111,060	J	S49	1:9	300	L	p	d	h	mech.	mech.	-	-
10	111,092	O	S49	1:9	300	P	p	d	h	mech.	-	-	-
11	111,126	J	S49	1:11	300	P	p	d	h	mech.	mech.	-	-

Vysvětlivky:

...návěst "Konec vlakové cesty"

Poznámka:

- snímač počítadla náprav využitý pro kol.úsek vlevo od snímače
- snímač počítadla náprav využitý pro kol.úsek vpravo od snímače

Číslo změny:	Obsah změny:	Datum změny:
01	-	-
02	-	-
03	-	-

Investor: Správa železniční dopravní cesty, s.o.  
Dlážděná 1003/7, 110 00 Praha 1

Stavební správa západ se sídlem v Praze Sokolovská 278/195S, 190 00 Praha 9

Sdružení pro projekt Modernizace trati Sudoměřice - Votice:

**SUDOP PRAHA** **METROPROJEKT**

Vodoucí sdružení: **SUDOP PRAHA a.s.**  
Oblánská 1a, 130 80 Praha 3  
tel.: +420 267 094 111  
fax: +420 224 230 316  
e-mail: praha@sudop.cz

Hlavní inženýr projektu: **ING. MILOŠ KRAMEŠ**  
Garant profese: **JIRÍ DUCHOSLAV**

Sříděnská: **ELEKTROTECHNIKY, TRAKCE, SDĚLOVACÍ A ZABEZPEČOVACÍ TECHNIKY**

Vedoucí sříděnská: **ING. MARTIN RAIBR** (signature)  
Odpovědný projektant SO, JB, PS: **JIRÍ DUCHOSLAV** (signature)  
Vypracoval: **JAN DUCHOSLAV** (signature)  
Kontroloval: **ZDENĚK PACHOLÍK** (signature)

Název akce: **MODERNIZACE TRATI SUDOMĚŘICE - VOTICE**

Číslo smlouvy: **12 106 201**

Projektový stupeň: **PROJEKT**

Část: **TRATOVÉ ZABEZPEČOVACÍ ZAŘÍZENÍ**

Datum: **01 / 2013**

Číslo části: **PS 74-01-01 SUDOMĚŘICE - VOTICE, DEMONTÁŽ ZAB. ZAŘ.**

Číslo částí: **D.1.2.3**

Název přílohy: **SITUAČNÍ SCHÉMA ŽST HEŘMANIČKY**

Mřížka: **8 x A4**

Číslo přílohy: **0211**