


SO 301 PRODLOUŽENÍ PODCHODU V EV. KM 134,533

NOVÝ STAV - ŘEZY 1

ŘEZ A-A - PŘÍČNÝ ŘEZ V OSE PODCHODU

1:50

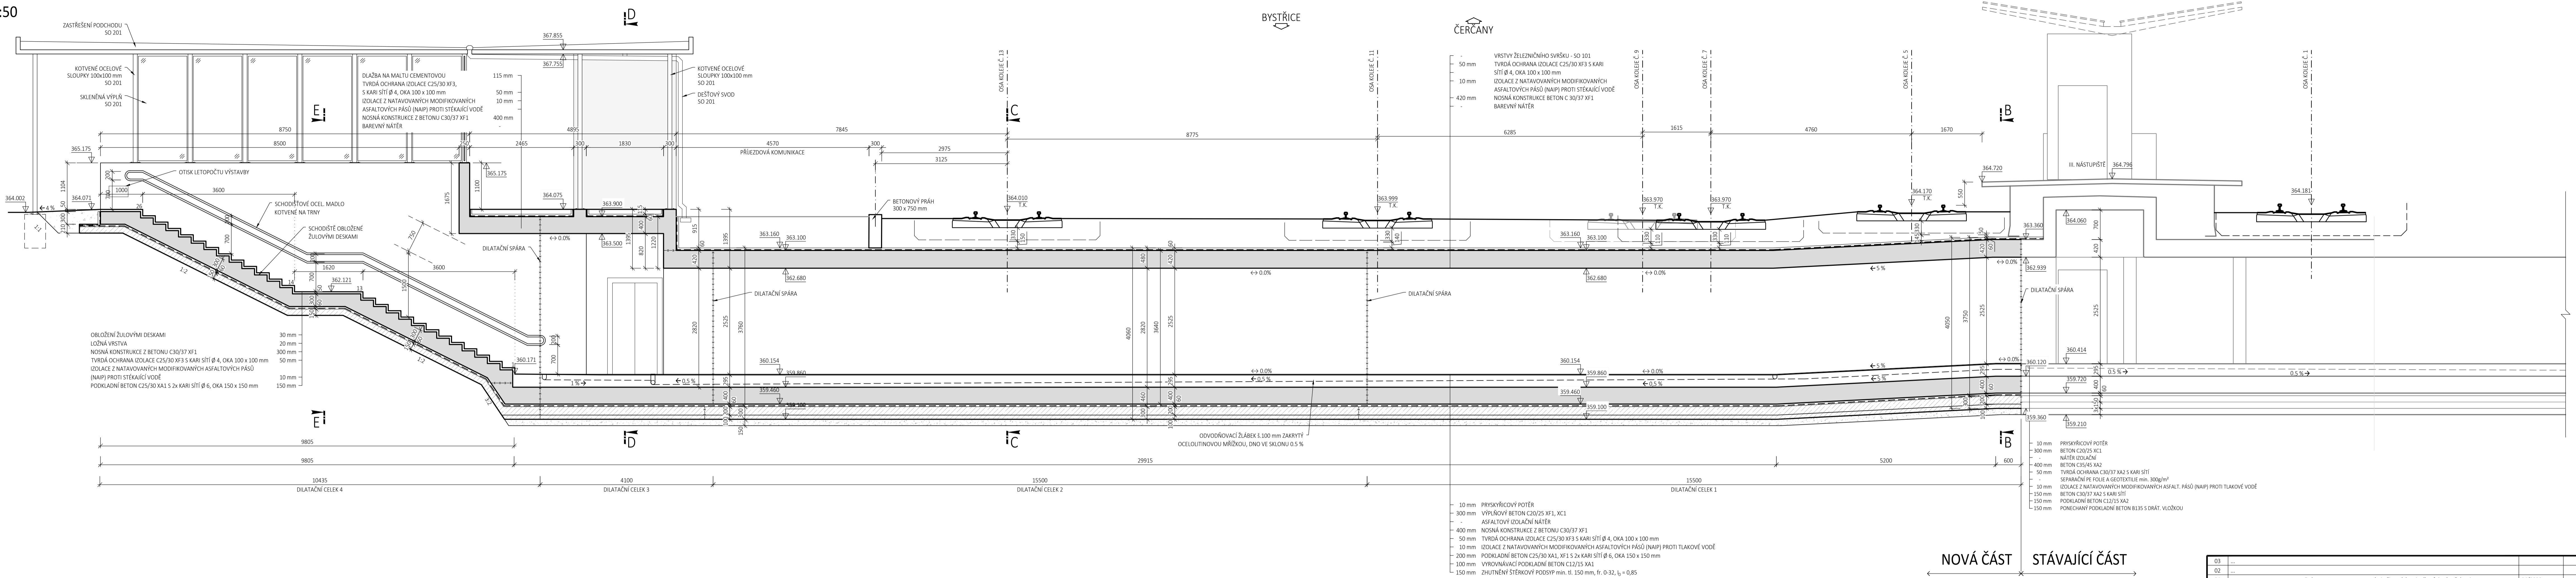


03	...		
02	...		
01	...	04/2020	
REVIZE	PODPIS	DATUM	PODPIS

ŘEZ B-B - PODÉLNÝ ŘEZ TUBUSEM PODCHODU


(ZAČÁTEK NOVE ČÁSTI TUBUSU)

1:50

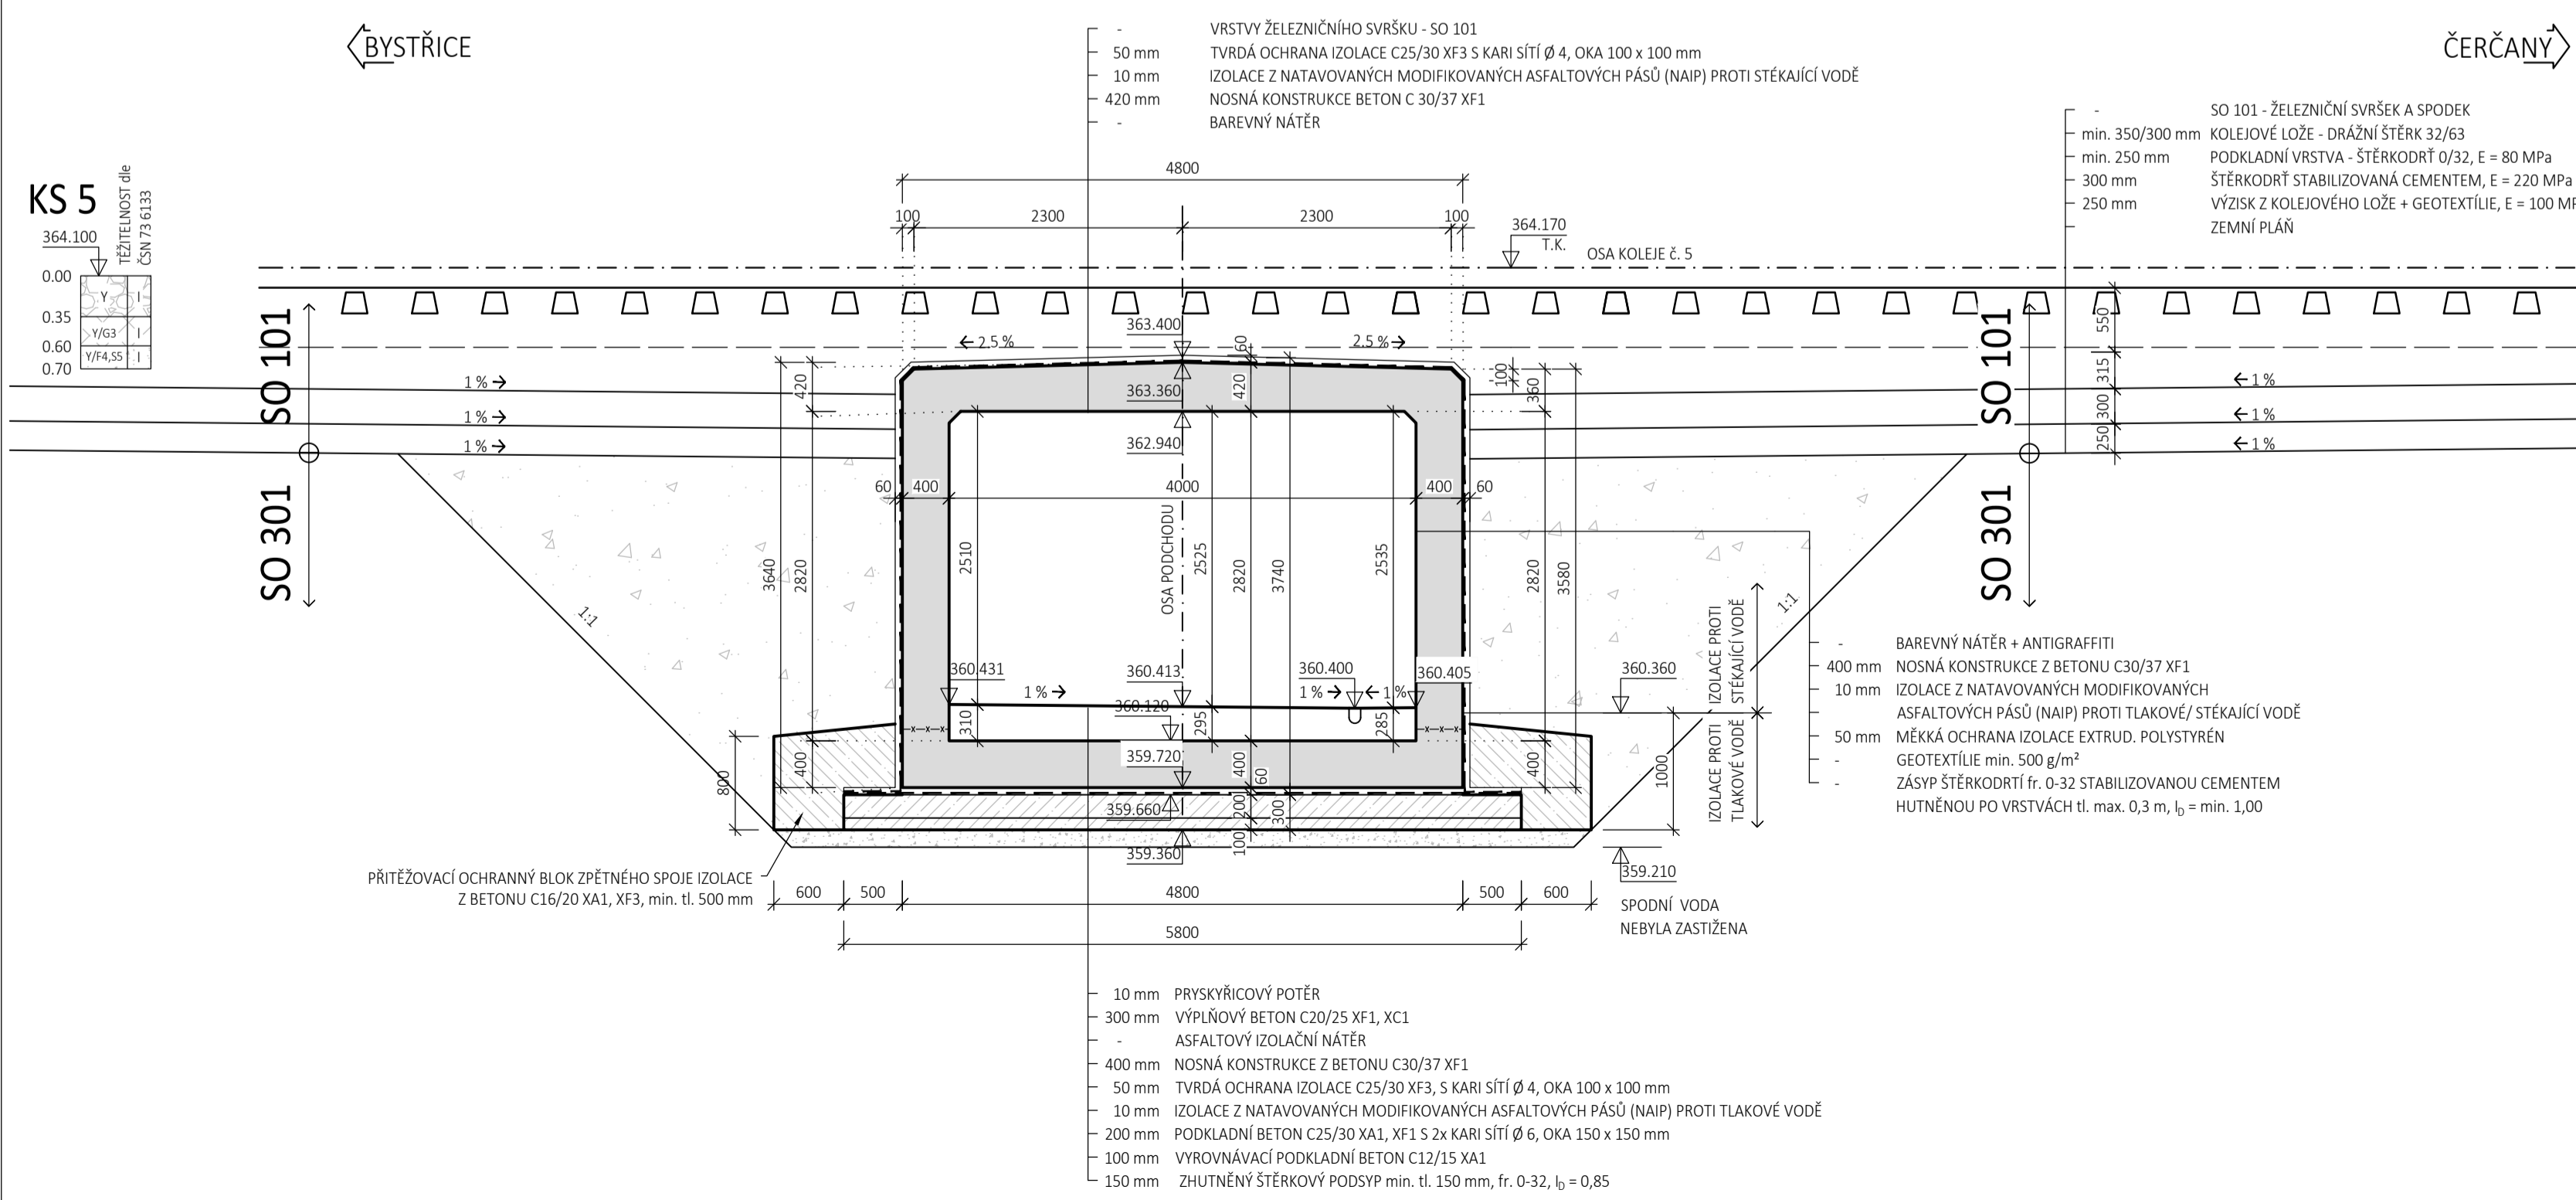

ŘEZ C-C - PODÉLNÝ ŘEZ V OSE KOLEJE č. 13

1:50

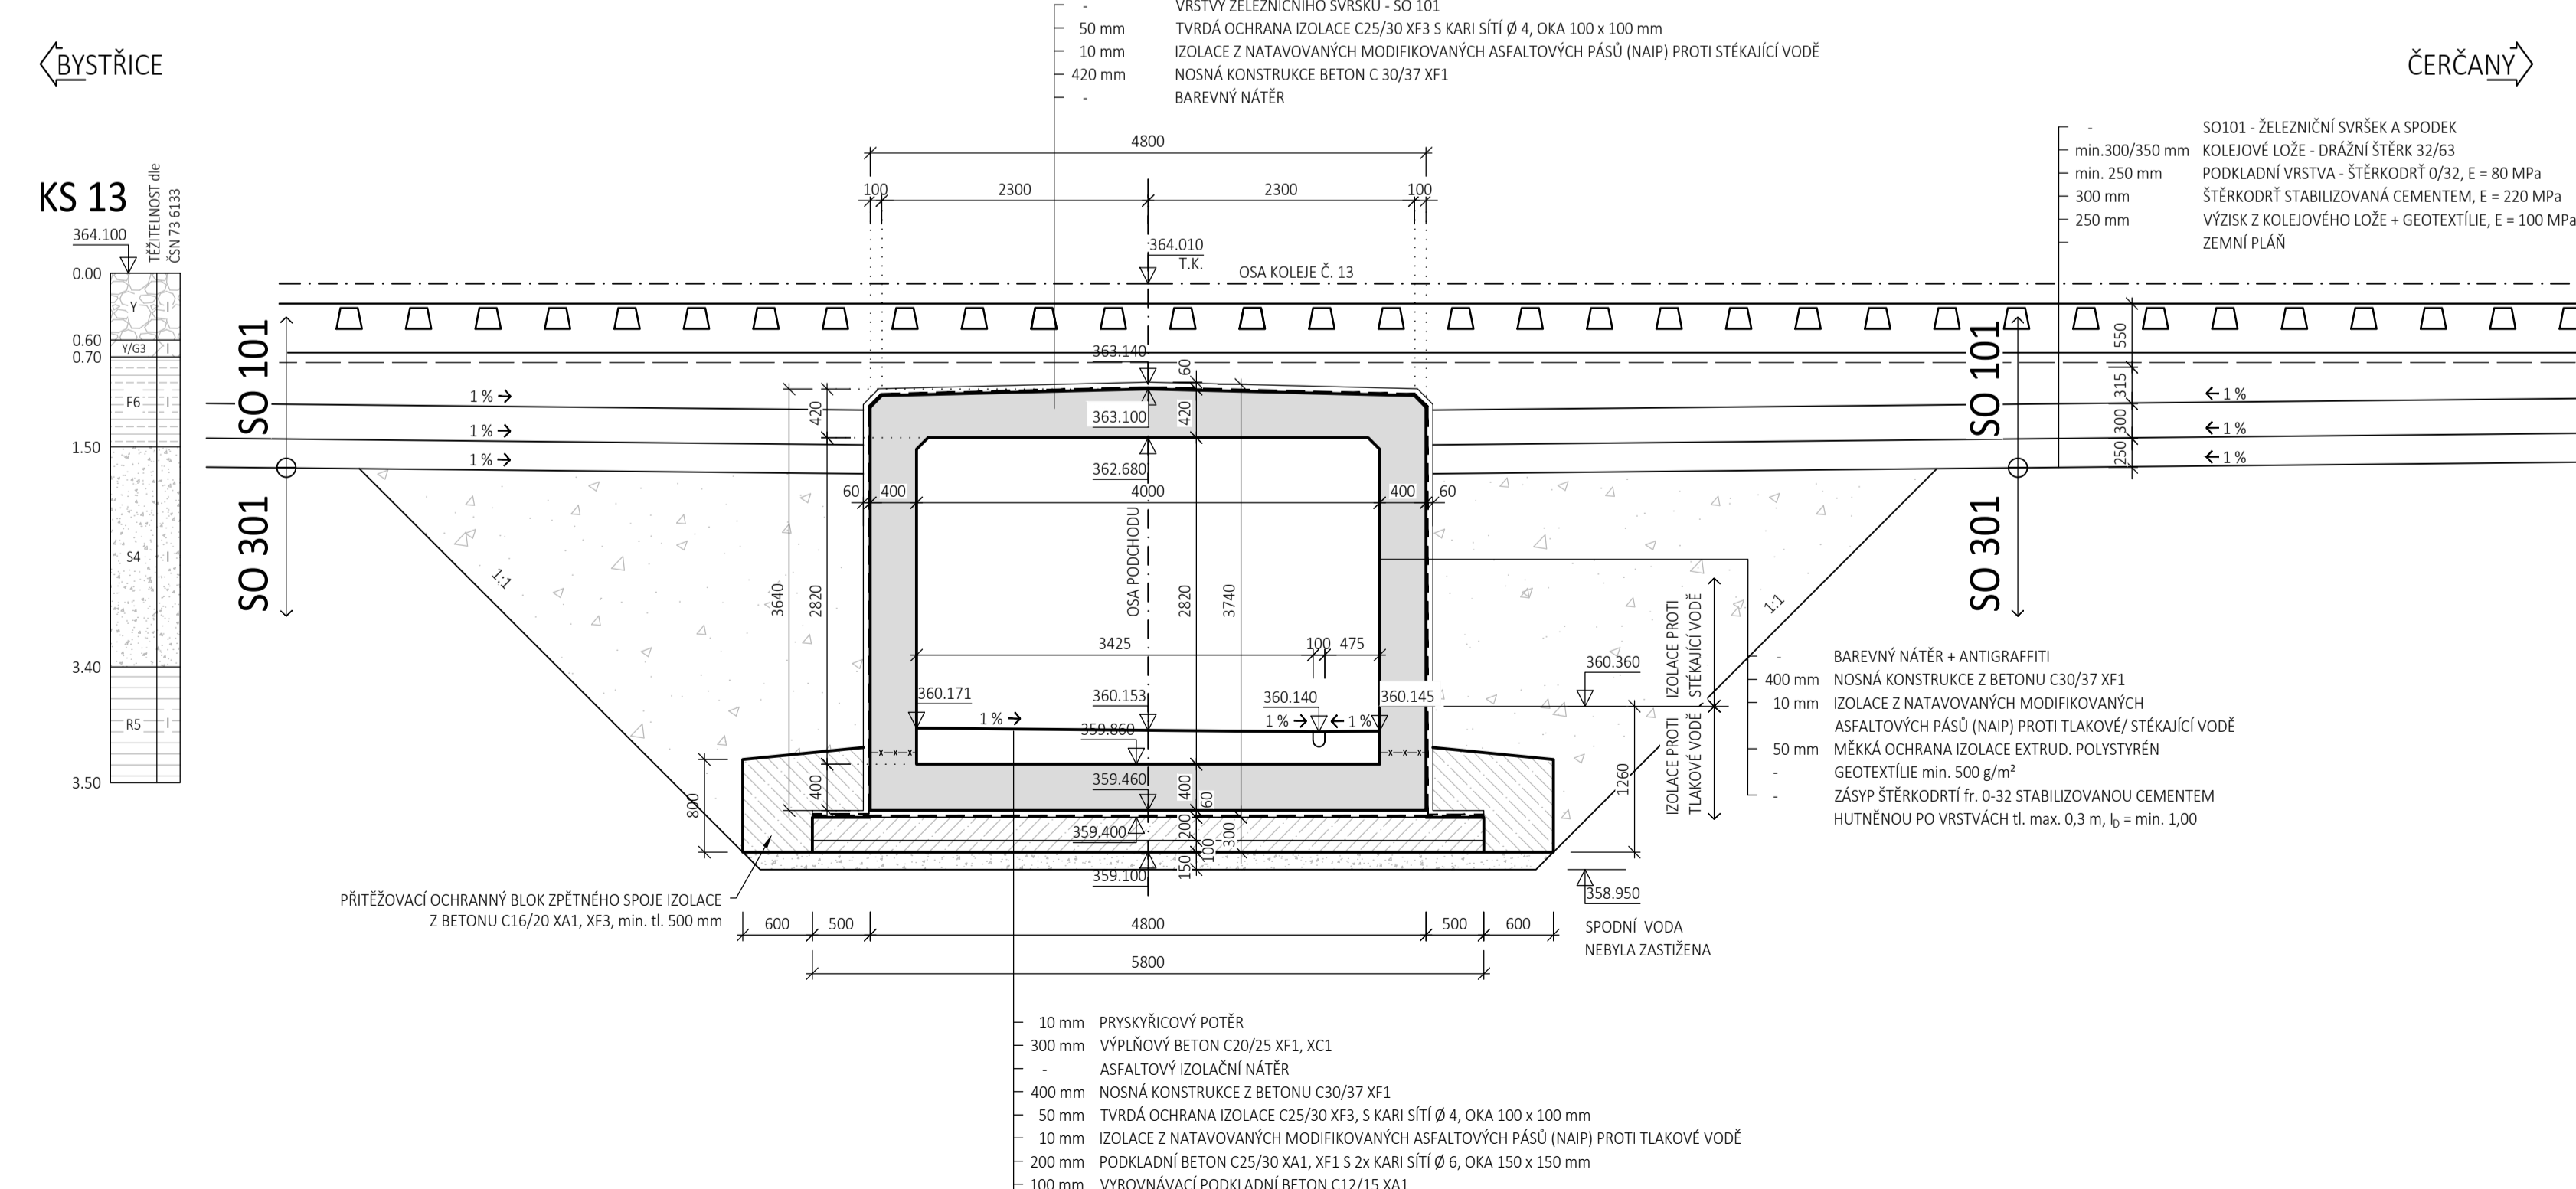

POUŽITÉ MATERIÁLY:

- BETON dle ČSN EN 206+A1 (73 2403), ČSN 73 2404**
- VYROVNÁVACÍ PODKLADNÍ BETON C12/15 - XA1 - CI 0,4, D_{max} 22 - S3, MAX. PRŮSAK 20 mm
 - PODKLADNÍ BETON C25/30 - XF1, XA1 - CI 0,4, D_{max} 22 - S3, MAX. PRŮSAK 20 mm
 - NOSNÁ KONSTRUKCE C30/37 - XF1 - CI 0,4, D_{max} 22 - S3, MAX. PRŮSAK 20 mm
 - VÝPLŇOVÝ BETON C20/25 - XF1, XC1 - CI 0,4, D_{max} 22 - S3, MAX. PRŮSAK 20 mm
 - TVRĐÁ OCHRANA IZOLACE C25/30 XF3 S KARI SÍŤI Ø 4, OKA 100 x 100 mm
 - IZOLACE Z NATAVOVANÝCH MODIFIKOVANÝCH ASFALTOVÝCH PÁSO (NAPR) PROTI TLAKOVÉ VODĚ
 - NOSNÁ KONSTRUKCE BETON C 30/37 XF1
 - BARVENÝ NÁTER

- BETONÁŘSKÁ VÝTUŽ dle ČSN EN 1992, ČSN EN 10080**
- VÝTUŽ B 500B

POZNÁMKY:

- VÝKŘEVNÝ SYSTÉM Bp, SOUŘADNICOVÝ SYSTÉM S-ITK
- PŘED PROVEDENÍM VÝKŘEVU NUTNO VYTVOŘIT VEŠKERÉ INŽENÝRSKÉ SÍŤE V MÍSTĚ STAVBY
- ODSTĚN BARVENÝCH NÁTERŮ URČÍ SPRÁVCE OBJEKTU NEBO INVESTOR
- LETOPÍČÍ BUDE OTISKNŮ DO STĚNY U SCHODIŠTĚ

OBEDNATEL	SPRÁVA ŽELEZNIC, STÁTNÍ ORGANIZACE DLAŽDENÁ 1003/7, 110 00 PRAHA 1	
STAVBYNÁ SPRÁVA ZÁPAD, SKOKLOVSKÁ 1955/278, PRAHA 9		

SAGASTA s.r.o. 3802 ROVĚNEPOŘKA 1010/4, 140 00 PRAHA 4 IČ: 045 98 555			ŽPSK ČÍSLO SOUPRAVY
ODPOVĚDNÝ PROJEKTANT ING. ALŽBĚTA ČMAJDAŤKOVÁ	VYPRACOVAL ING. ALŽBĚTA ČMAJDAŤKOVÁ	KONTROLA ING. VOJTECH ZVĚŘINA	HIP ING. EMIL ŠPAČEK
PODPIS	PODPIS	PODPIS	PODPIS
OBSAH	ČÍSLO ZAKÁZKY 119045	DOKUMENTACE	DUSP
„PRODLOUŽENÍ PODCHODU V ŽST BENEŠOV“ SO 301 Prodloužení podchodu v ev. km 134,533	MĚŘÍTKO 1:50	DATUM 01/2020	POČET FORMÁTŮ 12x44
NÁZEV PŘÍLOHY NOVÝ STAV - ŘEZY 1	ČÁST	ČÍSLO PŘÍLOHY D.E.1.4 4.2	DOKUMENTACE LZE UŽÍVAT POUZE VE SMYSLU PŘEDLŽENÉHO MĚŘÍTKOVÉHO DÍLA. VÝKRES Č. 0.100 ČÁSTI MŮŽE BÝT KOPÍROVÁN NEBO JINAK ZPŮSOBEM KOPIJOVÁN POUZE PO PŘEDCHOZÍ SOHLASĚ SAGASTA, s.r.o.