


SO 602.002.1 - HLOUBENÝ TUNEL - ZÁRUBNÍ ZDI PORTÁL D1
ROZVINUTÝ POHLED NA PORTÁL
M 1:100

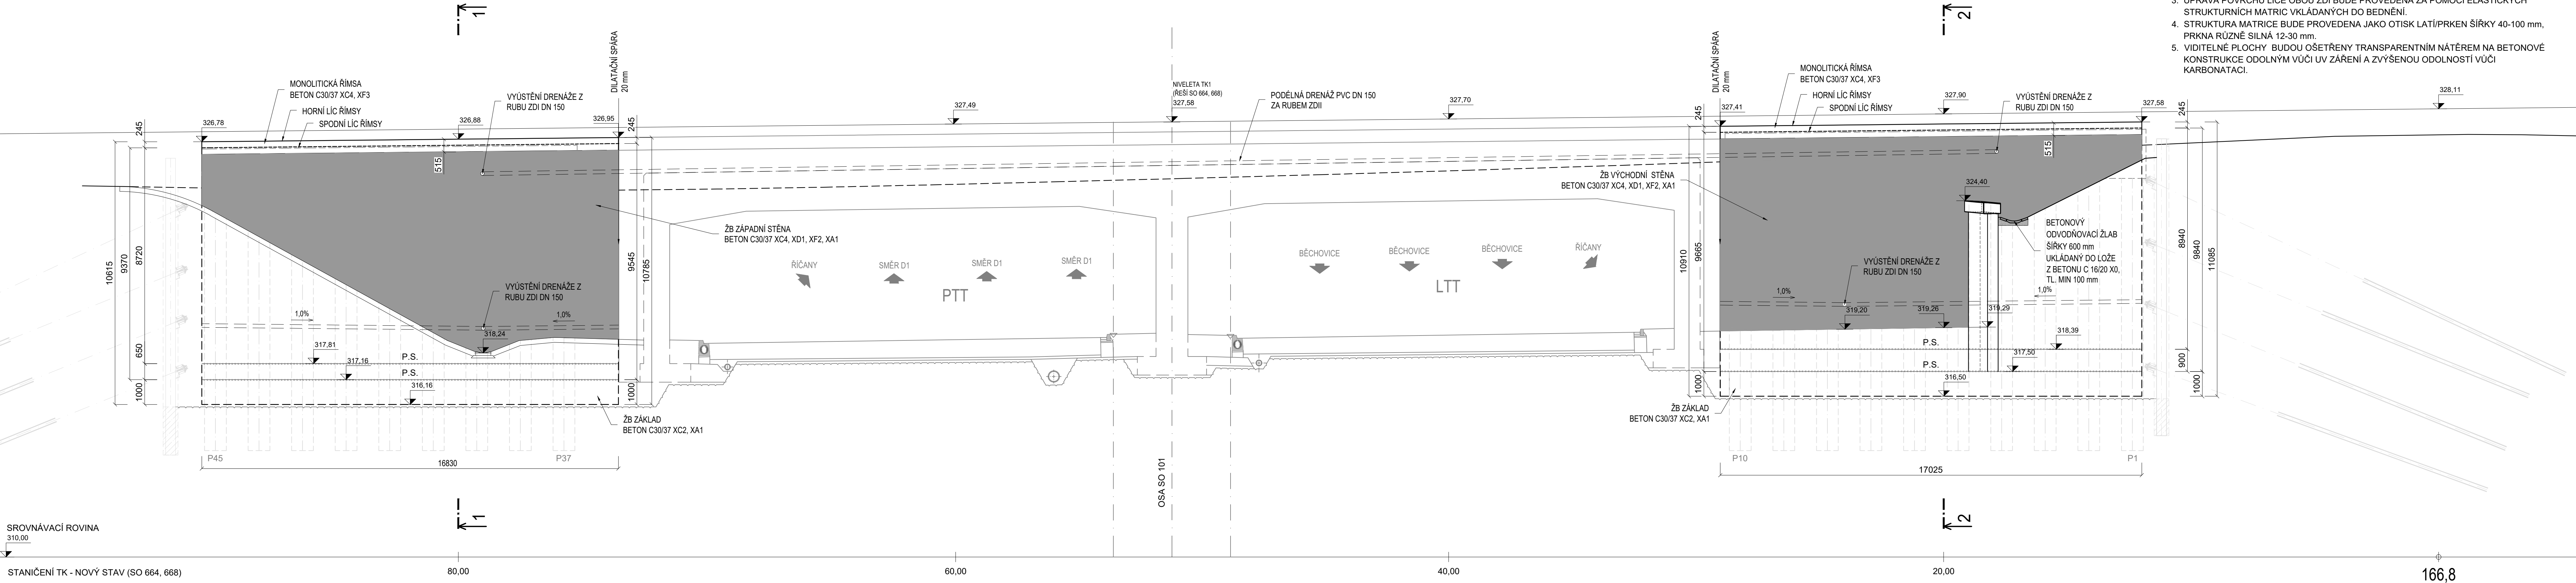

- POZNÁMKA:
- VIDITELNÉ PLOCHY OBOU ZDÍ BUDOU PROVEDENY Z POHLEDOVÉHO BETONU.
 - POUŽITÝ BETON A BEDNĚNÍ MUSÍ SPLŇOVAT TŘÍDU POHLEDOVÉHO BETONU PB3 DLE TP ČBS 03/2018.
 - ÚPRAVA POVRCHU LÍCE OBOU ZDÍ BUDE PROVEDENA ZA POMOCI ELASTICKÝCH STRUKTURNÍCH MATRIC VKLÁDANÝCH DO BEDNĚNÍ.
 - STRUKTURA MATRICE BUDE PROVEDENA JAKO OTISK LATÍ/PRKEN ŠÍŘKY 40-100 mm, PRKNA RŮZNÉ SILNÁ 12-30 mm.
 - VIDITELNÉ PLOCHY BUDOU OŠETŘENY TRANSPARENTNÍM NÁTĚREM NA BETONOVÉ KONSTRUKCE ODOLNÝM VŮČI UV ZÁŘENÍ A ZVÝŠENOU ODOLNOSTÍ VŮČI KARBONATACÍ.

Objednatel:



ŘEDITELSTVÍ SILNIC A DÁLNIC ČR
Na Pankráci 546/56
140 00 Praha 4
Česká republika

Zhotovitel dokumentace: ŘSD - MAX - PD - 21			
Vedoucí projektu: Ing. Pavel Šourek			
Hlavní inženýr projektu: Ing. František Polák		Architekt: Ing. arch. Jan Kasl	
Konzultant:	 SATRA, spol. s r.o. Pod Pekárnami 878/2 190 00 Praha 9 Česká republika	Konzultant:	 AFRY CZ s.r.o. Magistrů 1275/13 140 00 Praha 4 Česká republika
Konzultant:	 Pontex, spol. s r. o. Bezová 1658/1 147 00 Praha 4 Česká republika	Konzultant:	 4roads s.r.o. Slunná 541/27 162 00 Praha 6 Česká republika

Název stavby: D0 stavba 511, Běchovice - D1			
Vypracoval	Ing. Ota Špinka, Ph.D.	Kód přílohy: 202722-450-D-602002-01-105-A	
Zodp. projektant	Ing. Ota Špinka, Ph.D.	Datum: 11/2023	
Tech. kontrola	Ing. Lukáš Grünwald	Stupeň: PDPS	
Název části: D. DOKUMENTACE OBJEKTŮ D.1 STAVEBNÍ ČÁST D.1.5 OBJEKTY PODZEMNÍCH STAVEB		Počet formátů: 6 x A4	
Název SO: SO 602.002.1 - HLOUBENÝ TUNEL - ZÁRUBNÍ ZDI PORTÁL D1		Měřítko: 1 : 100	
Název přílohy: ROZVINUTÝ POHLED NA PORTÁL		Příloha: Paré: 105	