


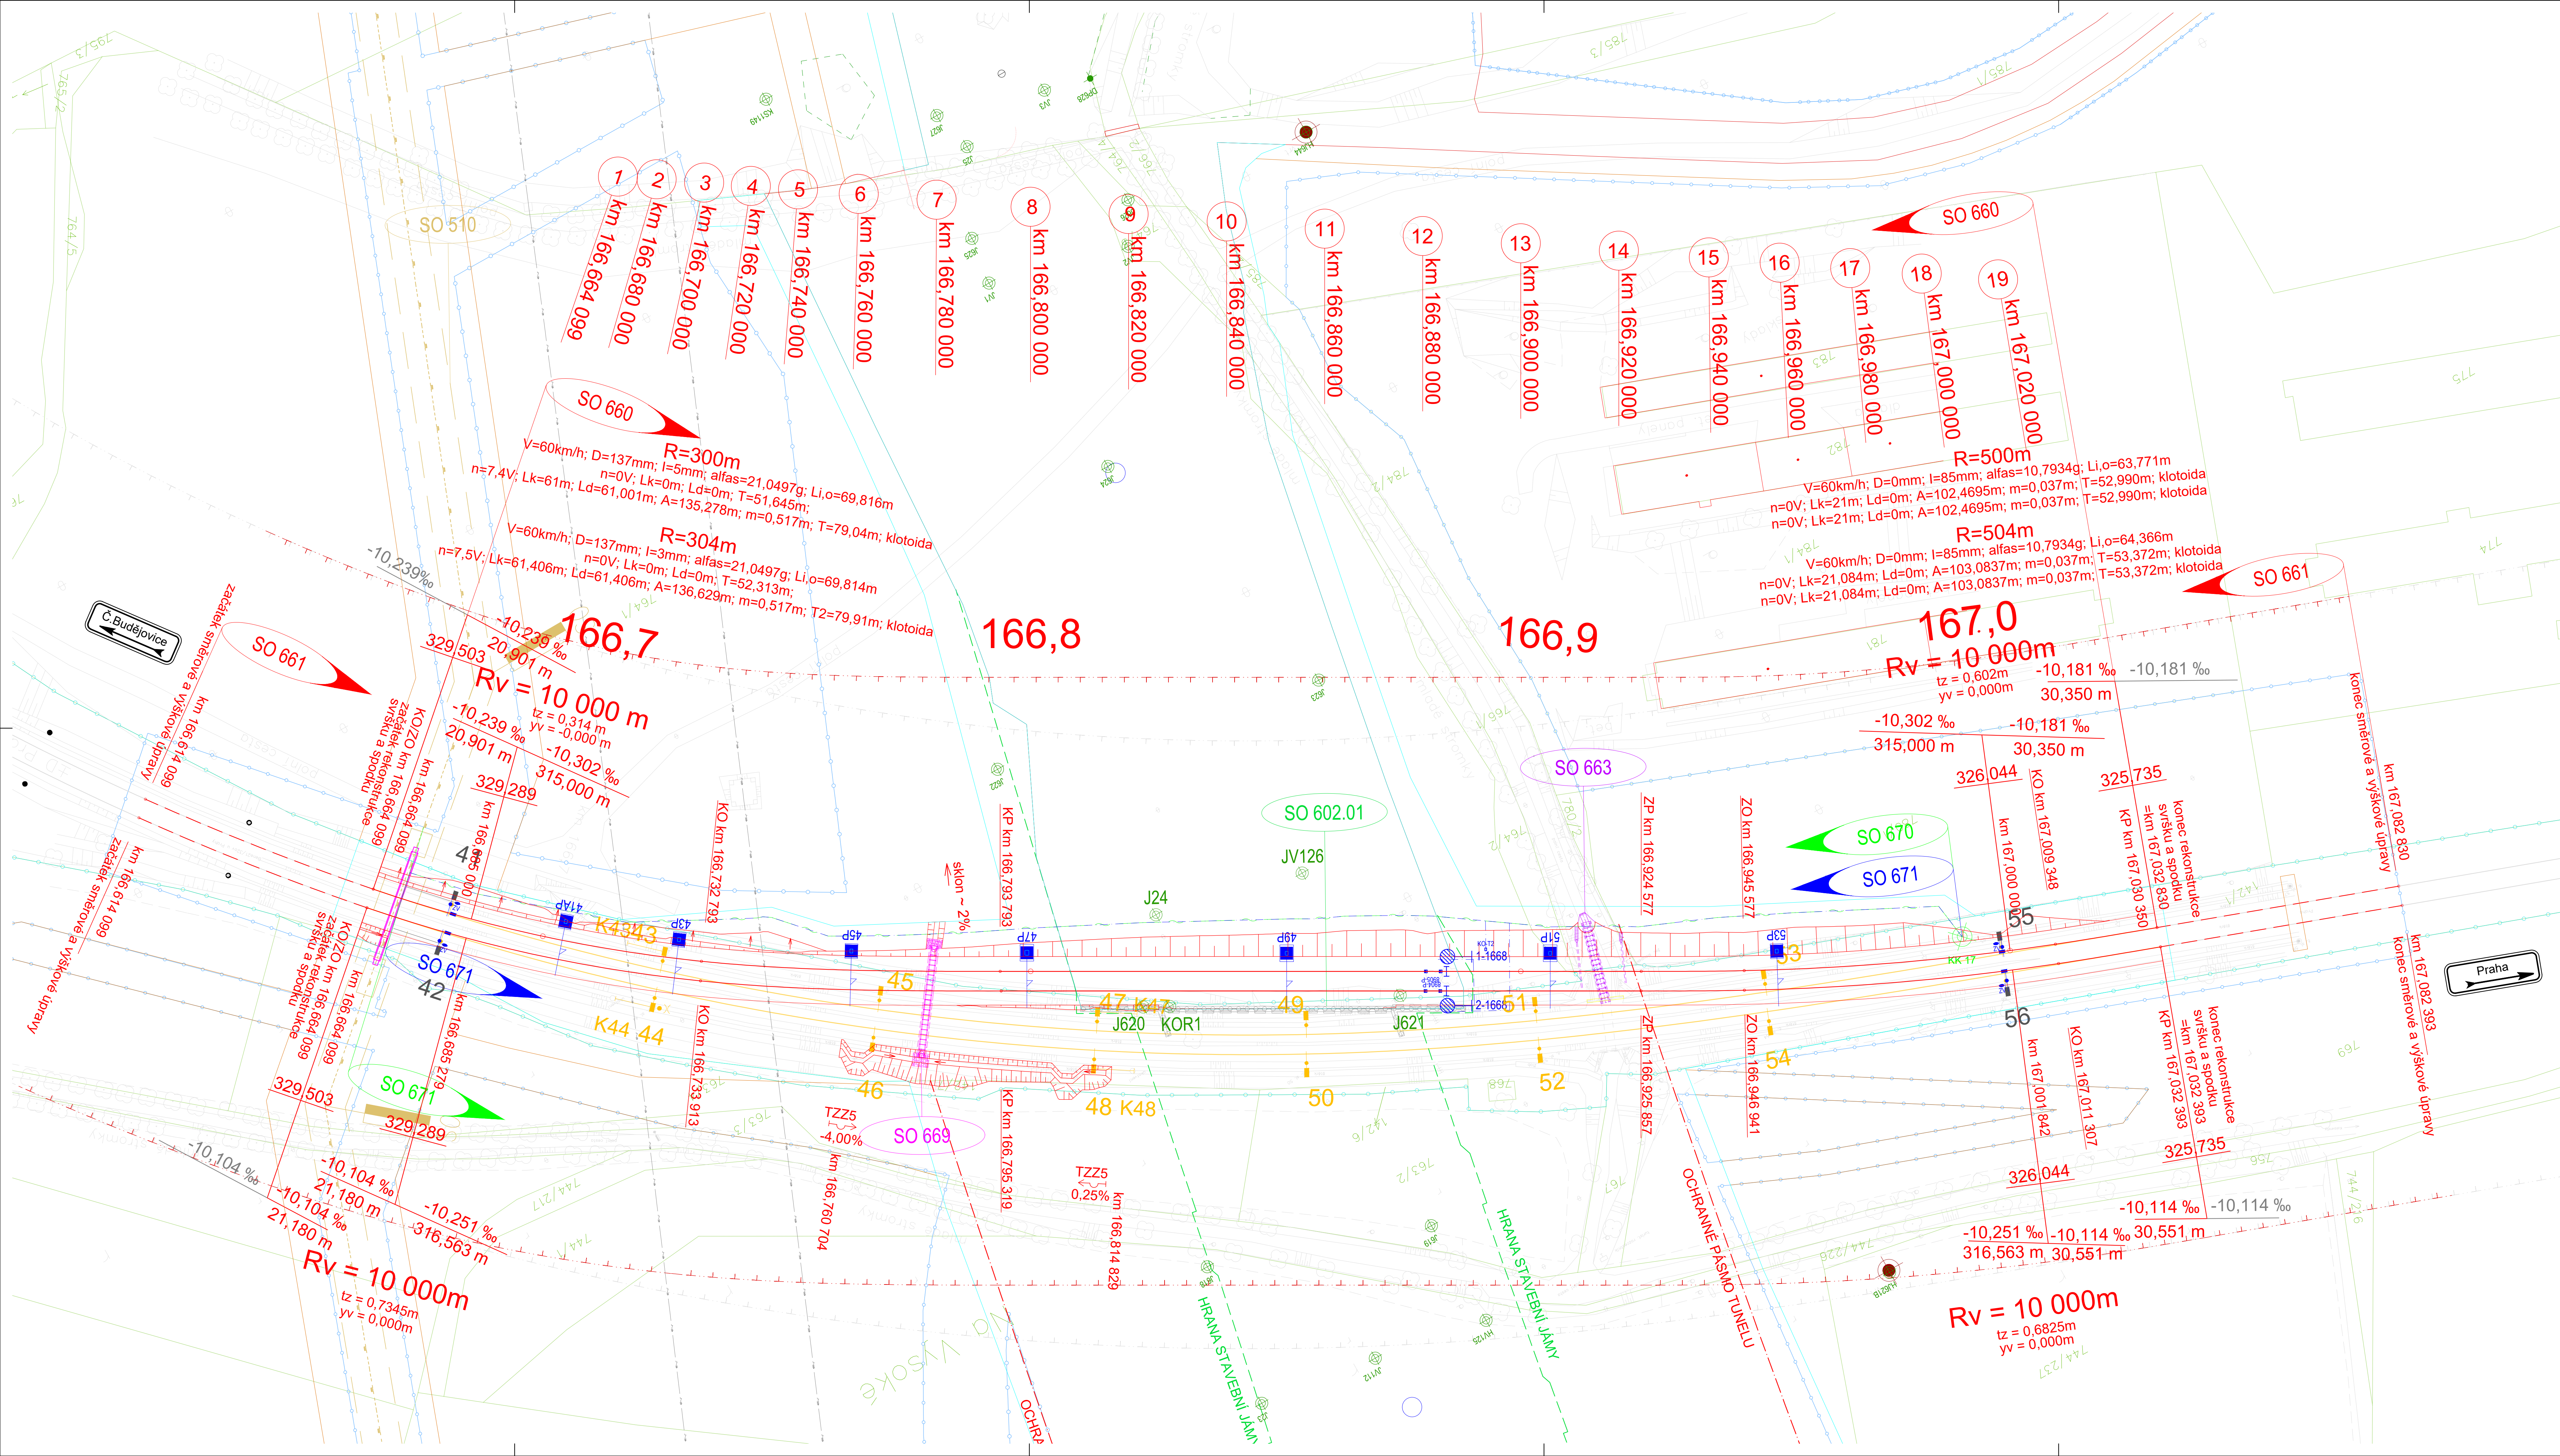

- LEGENDA:**
- železniční svrhek a spodek:
— osa nové koleje
— osa směrův a výškové upravené koleje
— osa demontované koleje
— osa stávající koleje
- umístění a číslo sondy GTP
- související stavební objekty:
— navrhované hrany zemního tělesa a inženýrských objektů
— demolicí inženýrských objektů
- nové inženýrské sítě:
— provizorní vedení zabezpečovacích kabelů SSZT SŽDC (TUDC)
— provizorní vedení sdělovacích kabelů SSZT SŽDC (TUDC)
— VTL plynovodu
— VTL plynovodu
— ochranné pásmo VTL plynovodu
— provizorní stožár trakčního vedení
— demontovaný stožár trakčního vedení
— ponechaný stážár trakčního vedení
- stávající stav:
— hranice stávajícího drážního pozemku
— obvod stávající stavby
— zaměření stávající stavby
— polohopis terénu
— kladost
— ochranné pásmo dráhy přelozky
— stávající ochranné pásmo dráhy
- stávající inženýrské sítě:
— VTL plynovod
— STL plynovod
— NTL plynovod
— el. vedení VVN
— el. vedení VN
— el. vedení NN
— el. vedení VO
— vodovod
— kanalizace jednotná
— kanalizace dešťová
— kanalizace splašková
— sdělovací vedení

Seznam souvisejících stavebních objektů:
SO 510 Přesahová přeložka VTL plynovodu DN 700 společnosti Net4Gas mezi mostem Kolovraty a tunelem Na Vysoké
SO 602.01 Tuleň Ričany, stavební jama
SO 663 Provizorní prodloužení propustky v km 166,930
SO 669 Definování obozování příkopu u kol. č. 1 (Propustek km 166,780)
SO 670 Provizorní přeložka sdělovacích zařízení TUDC
SO 671 Provizorní přeložka zabezpečovacích zařízení TUDC
SO 672 Provizorní úprava TV SŽDC



Objednatel: Ředitelství železniční a dálniční ČR Na Pankráci 546/56 140 00 Praha 4 Česká republika	Ředitelství železniční a dálniční ČR
Zhotovitel dokumentace: Hlavní inženýr projektu: Ing. František Polák	ŘSD - MAX - PD - 21 Vedoucí projektu: Ing. Pavel Šourek Architekt: Ing. arch. Jan Kasil
Konzultant: SATRA spol. s r.o. Pod Pekárnami 878/2 190 00 Praha 9 Česká republika	Konzultant: AFRY CZ s.r.o. Magazín 1275/13 140 00 Praha 4 Česká republika
Konzultant: Pontrax, spol. s r. o. Bezová 1658/1 147 00 Praha 4 Česká republika	Konzultant: 4roads s.r.o. Sluníček 541/27 162 00 Praha 6 Česká republika
Název stavby: D0 stavba 511, Běchovice - D1	
Vypracoval: Zodp. projektant: Tech. kontrola: Název části: Název SO: Název přílohy:	Ing. Ondřej Halbur Ing. Aleš Svoboda Ing. Aleš Svoboda D. DOKUMENTACE OBJEKTŮ D.1 STAVEBNÍ ČÁST D.1.660 OBJEKTY DRÁH SO 660, 661 Železniční spodek a svrhek přeložky Kód přílohy: 202722-450-D-661000-01-002-A Datum: 11/2023 Stupeň: PPSP Počet formátů: 12 x A4 Měřítko: Přloha: 1:500 Paré: 002
Situace	